

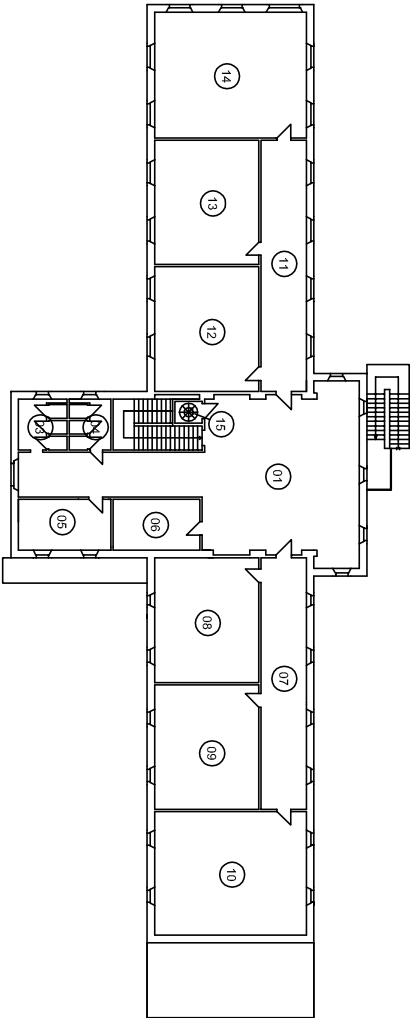



PIANTA PIANO PRIMO

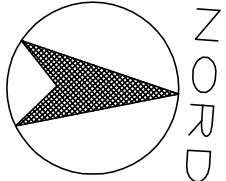

PIANTA PIANO TERRA

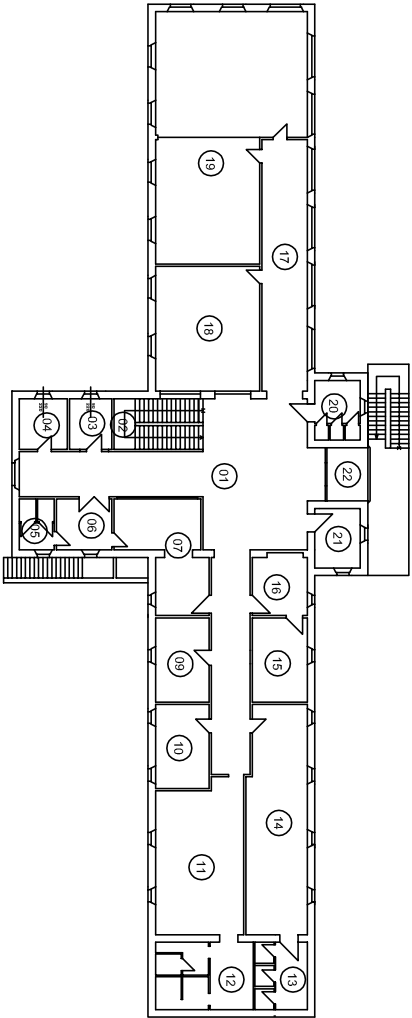

	OGGETTO: I.T.C. "BERMANI" - Novara			TAVOLA:
	DIRIGENTE CAPO SETTORE: Ing. Mario GEDDO	DIRIGENTE SERVIZIO TECNICO: Arch. Alfredo MALANDRA	DISEGNATORE:	02
	FASE:	DATA: Aprile 2007	NOME FILE:	
SETTORE TECNICO EDILIZIA	TITOLO: Pianta piano terra (corpo sud)			SCALA: 1:500