



PIANTA PIANO PRIMO

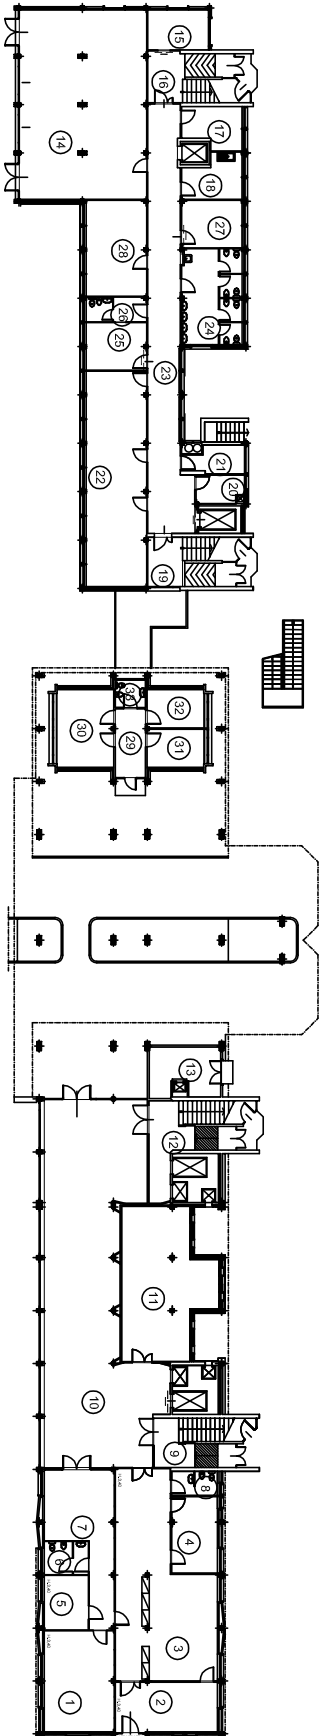

 PROVINCIA DI NOVARA	OGGETTO: Istituto Agrario "Bonfantini" - Novara Vignale			TAVOLA:
	DIRIGENTE CAPO SETTORE: Ing. Mario GEDDO	DIRIGENTE SERVIZIO TECNICO: Arch. Alfredo MALANDRA	DISEGNATORE:	02
	FASE:	DATA: Novembre 2006	NOME FILE:	
	TITOLO: Piante piano terra e primo			
SETTORE TECNICO EDILIZIA				SCALA: 1:500

PIANTA PIANO TERRA