
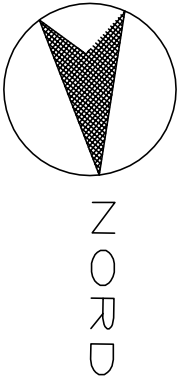



PIANTA PIANO TERRA

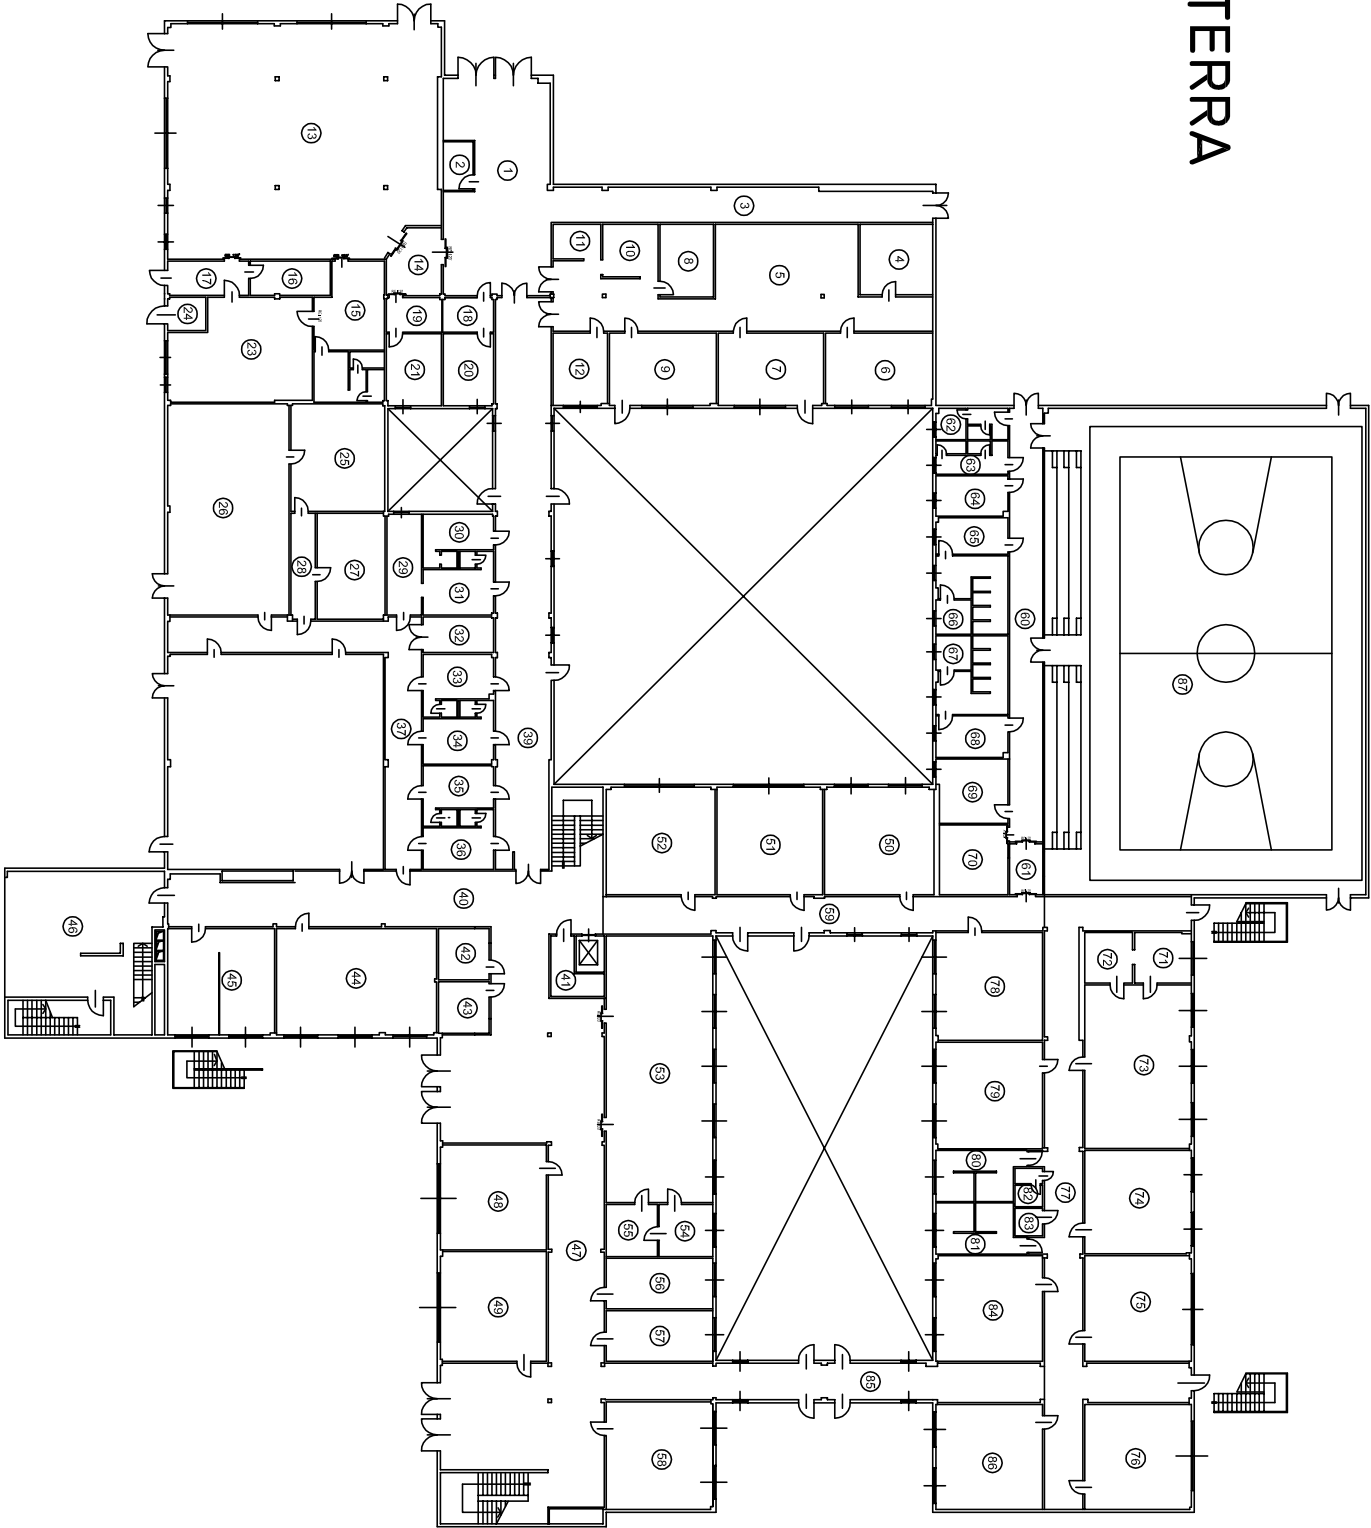

 PROVINCIA DI PAVIA	OGGETTO: Complesso Scolastico di Romentino			TAVOLA:
	DIRIGENTE CAPO SETTORE: Ing. Mario GEDDO	DIRIGENTE SERVIZIO TECNICO: Arch. Alfredo MALANDRA	DISEGNATORE:	02
	FASE:	DATA: Giugno 2007	NOME FILE:	
	SETTORE TECNICO EDILIZIA	TITOLO: Pianta piano terra	SCALA: 1:500	