
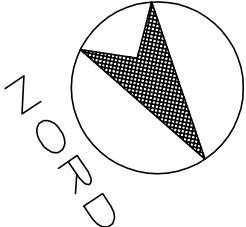
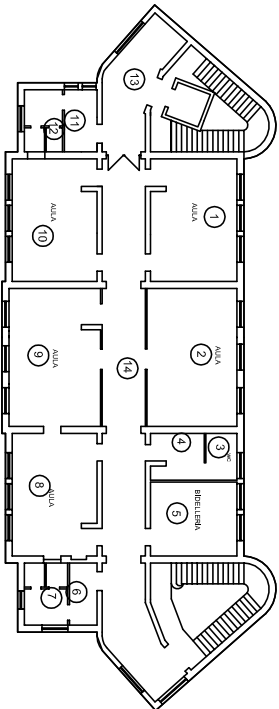


PIANTA PIANO RIALZATO

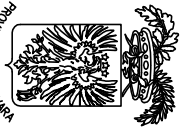

PIANTA PIANO PRIMO

 PROVINCIA DI NOVARA	OGGETTO: L.S. "ANTONELLI" Succursale - Novara			TAVOLA: 08
	DIRIGENTE CAPO SETTORE: Ing. Mario GEDDO	DIRIGENTE SERVIZIO TECNICO: Arch. Alfredo MALANDRA	DISEGNATORE:	
	FASE:	DATA: Marzo 2007	NOME FILE:	
SETTORE TECNICO EDILIZIA	TITOLO: Pianta piani rialzato e primo - distaccamento			SCALA: 1:500