


PIANTA PIANO PRIMO



PIANTA PIANO TERRA

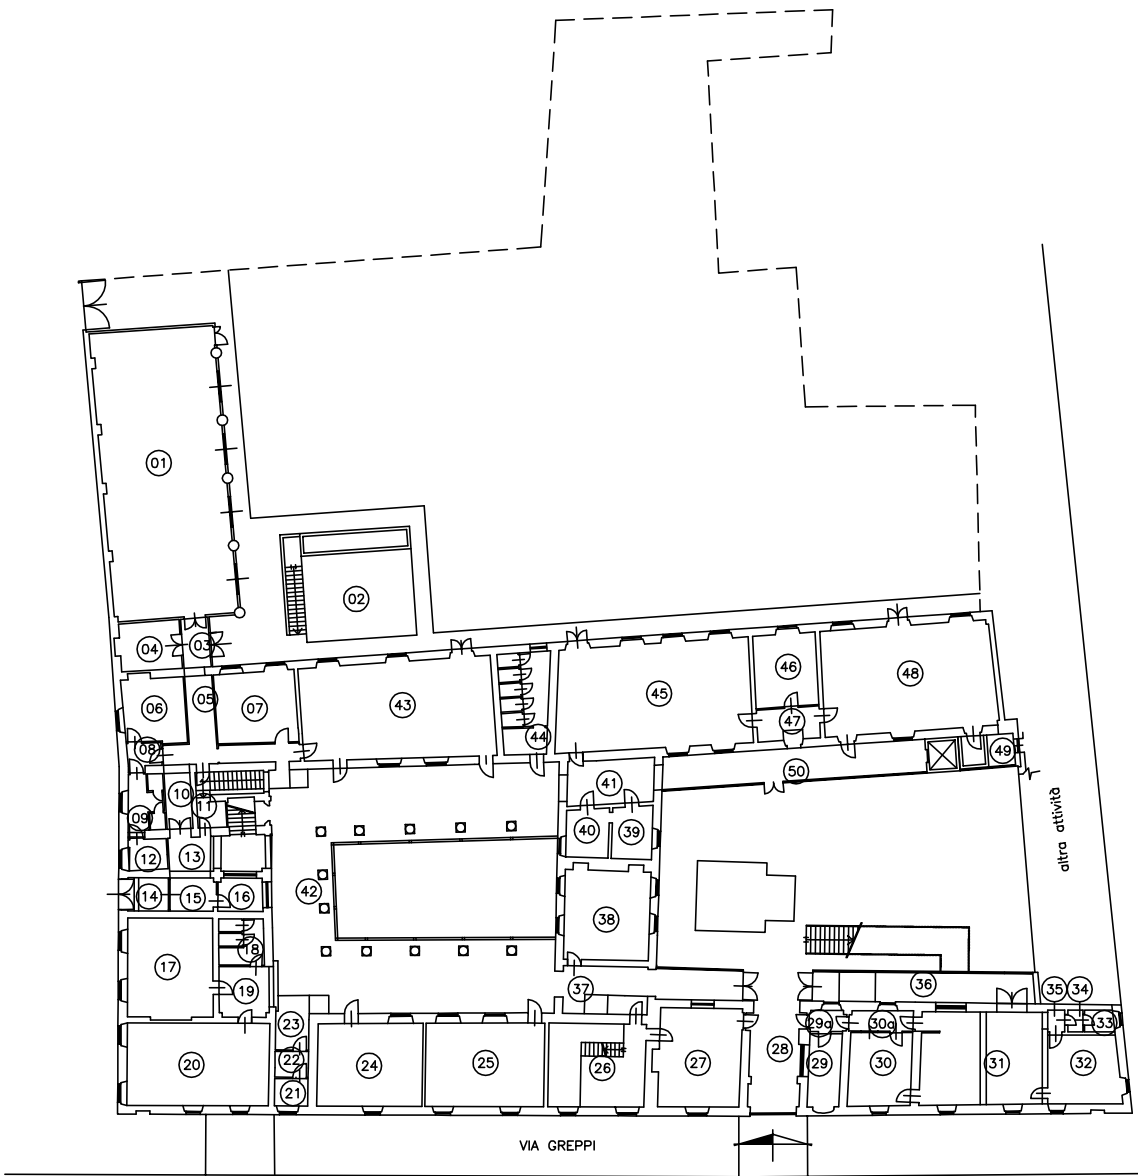

	OGGETTO: Liceo Artistico "Casorati" - Novara			TAVOLA: 02
	DIRIGENTE CAPO SETTORE: Ing. Mario GEDDO	DIRIGENTE SERVIZIO TECNICO: Arch. Alfredo MALANDRA	DISEGNATORE:	
	FASE:	DATA: Ottobre 2006	NOME FILE:	
SETTORE TECNICO EDILIZIA	TITOLO: Piante piano terra e piano			SCALA: 1:500