

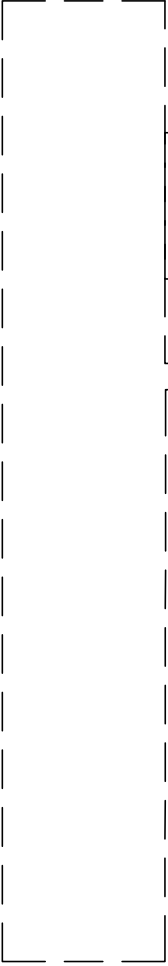



PIANTA PIANO TERZO

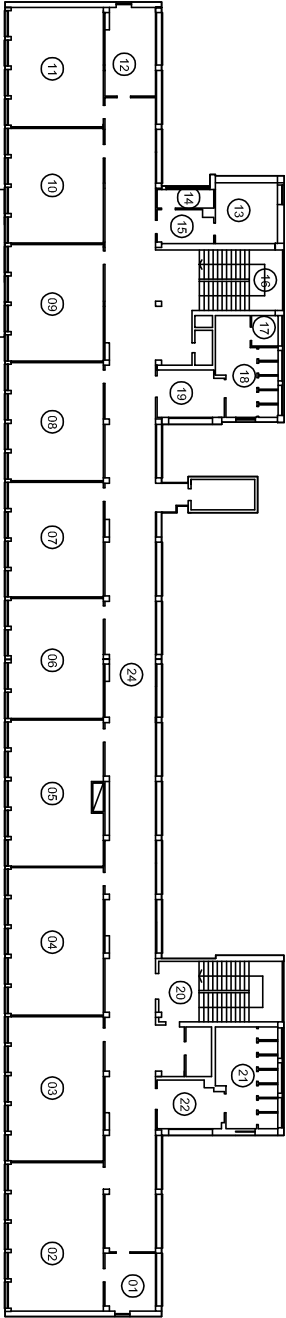

PIANTA PIANO QUARTO

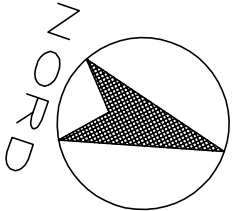

	OGGETTO: Istituto Tecnico Commerciale e per il Turismo "Mossotti" - Novara			TAVOLA: 04
	DIRIGENTE CAPO SETTORE: Ing. Mario GEDDO	DIRIGENTE SERVIZIO TECNICO: Arch. Alfredo MALANDRA	DISEGNATORE:	
	FASE:	DATA: Gennaio 2006	NOME FILE:	
	TITOLO: Piante piano terzo e quarto			
SETTORE TECNICO EDILIZIA				SCALA: 1:500