

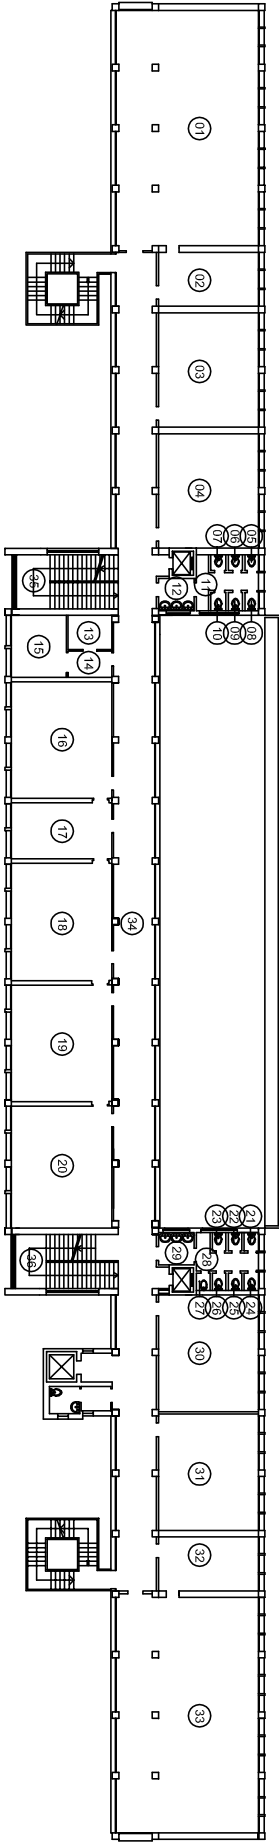



PIANTA PIANO SECONDO

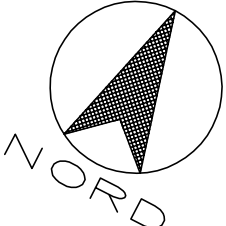

PIANTA PIANO PRIMO

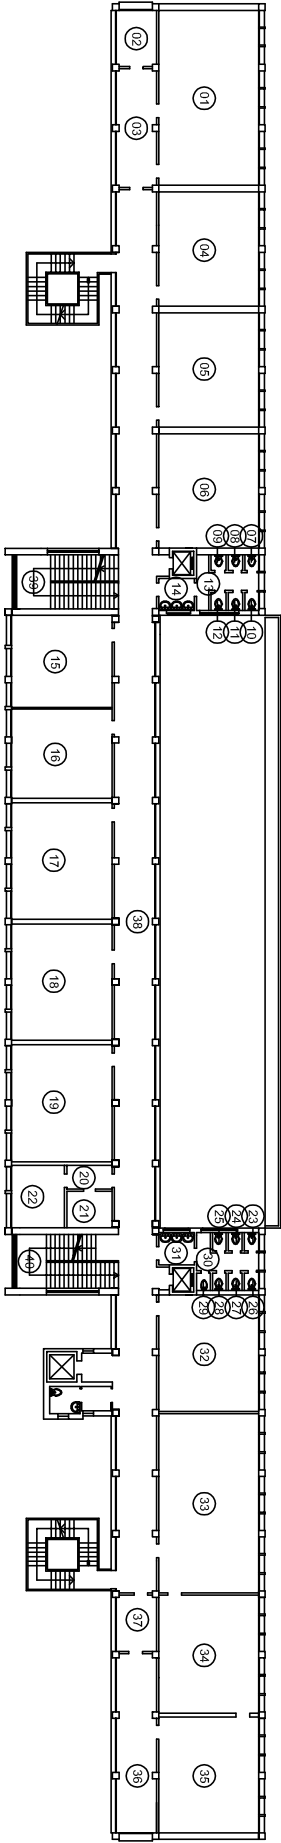

	OGGETTO: Istituto Tecnico per Geometri "Nervi" - Novara			TAVOLA:
	DIRIGENTE CAPO SETTORE: Ing. Mario GEDDO	DIRIGENTE SERVIZIO TECNICO: Arch. Alfredo MALANDRA	DISEGNATORE:	03
	FASE:	DATA: Gennaio 2006	NOME FILE:	
SETTORE TECNICO EDILIZIA	TITOLO: Piante piano primo e secondo			SCALA: 1:500