

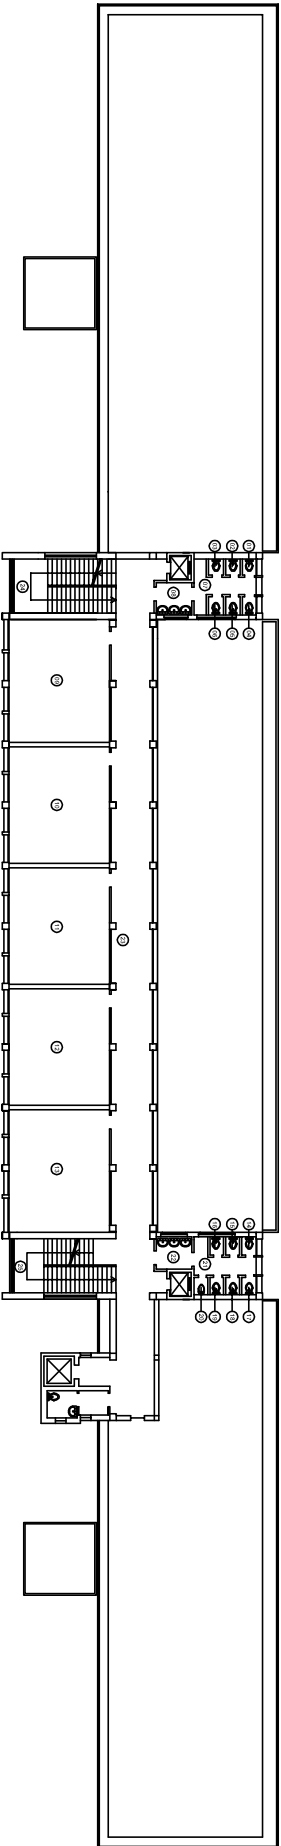



PIANTA PIANO QUARTO

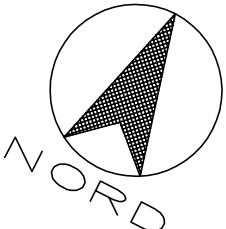

PIANTA PIANO TERZO

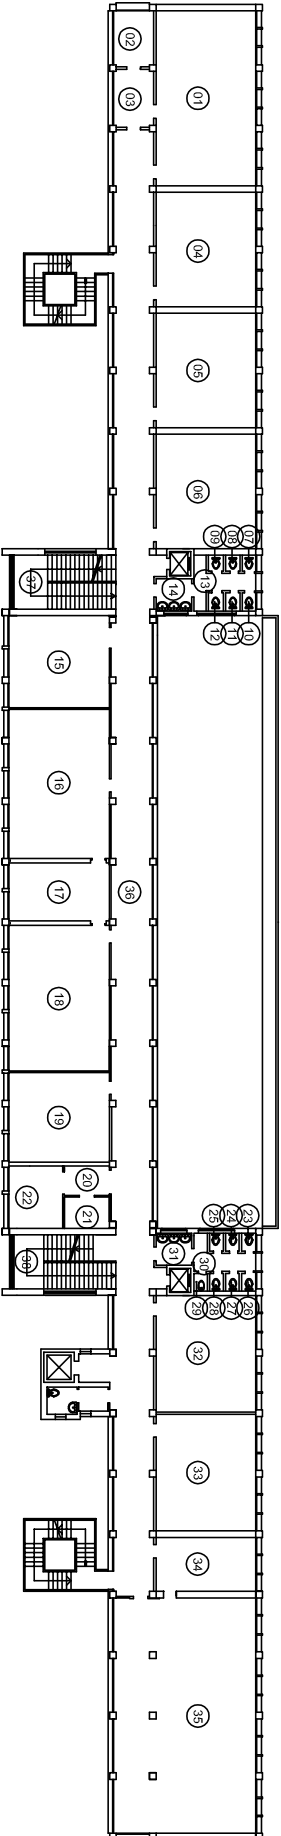

 PROVINCIA DI NOVARA	OGGETTO: Istituto Tecnico per Geometri "Nervi" - Novara			TAVOLA:
	DIRIGENTE CAPO SETTORE: Ing. Mario GEDDO	DIRIGENTE SERVIZIO TECNICO: Arch. Alfredo MALANDRA	DISEGNATORE:	04
	FASE:	DATA: Gennaio 2006	NOME FILE:	
	TITOLO: Piante piano terzo e quarto			
SETTORE TECNICO EDILIZIA	SCALA: 1:500			