

SADO - associati

Ingegneria e Architettura

www.sadoassociati.it

Arch. Antonello Sado

Via del Mille, 42/a

10123 - Torino

Tel. 011.19706499 - Fax 011.19706499

e-mail antonello.sado@fastwebnet.it

Ing. Angelo Sado

Via G.Bove, 14

10129 - Torino

Tel. 011.505997 - Fax 011.505997

e-mail angelo.sado@fastwebnet.it

COLLABORATORE:

Arch. Alessandra Ghignone

Arch. Alessio Patrucco

Regione Piemonte

Provincia di Novara

COMUNE DI BELLINZAGO NOVARESE

PROGETTO ESECUTIVO

PROGETTO PER LA MANUTENZIONE STRAORDINARIA

PENSILINE INGRESSO SCUOLE ELEMENTARI

VIA VESCOVO BOVIO

RESPONSABILE DEL PROCEDIMENTO

Geom. Vito Battioni

TITOLO

PIANTE E PROSPETTI

DEMOLIZIONI

PENSILINA SINISTRA

TAVOLA

5s

SCALA

1:50

DATA


settembre 2017

ARCHIVIO

REVISIONI

FILE

Esec SA scuola

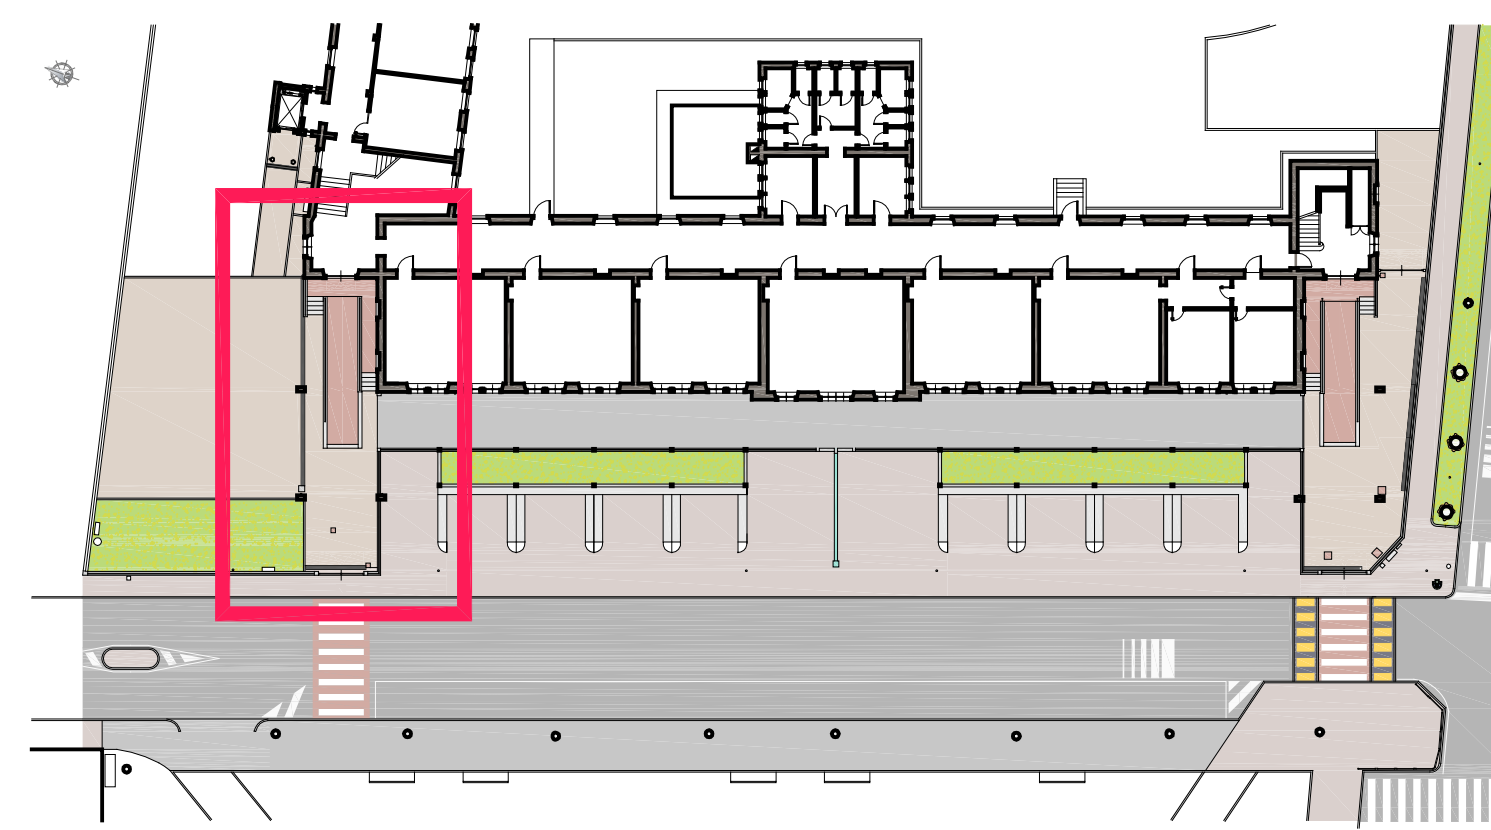

Schema pensilina oggetto d'intervento

STATO ATTUALE

INGRESSO NORD

AULA

via V. BOVIO

Pianta piano terra - scala 1:50

Prospetto laterale A-A - scala 1:50

Prospetto principale B-B su via V. BOVIO - scala 1:50