

SADO - associati

Ingegneria e Architettura

www.sadoassociati.it

Arch. Antonello Sado

Via del Mille, 42/a

10123 - Torino

Tel. 011.19706499 - Fax 011.19706499

e-mail antonello.sado@fastwebnet.it

Ing. Angelo Sado

Via G.Bove, 14

10129 - Torino

Tel. 011.505997 - Fax 011.505997

e-mail angelo.sado@fastwebnet.it

COLLABORATORE:

Arch. Alessandra Ghignone

Arch. Alessio Patrucco

Regione Piemonte

Provincia di Novara

COMUNE DI

BELLINZAGO

NOVARESE

PROGETTO ESECUTIVO

PROGETTO PER LA MANUTENZIONE

STRAORDINARIA

PENSILINE INGRESSO SCUOLE ELEMENTARI

VIA VESCOVO BOVIO



RESPONSABILE
DEL PROCEDIMENTO

Geom. Vito Battioni

TITOLO

PIANTE E PROSPETTI
OPERE IN PROGETTO
PENSILINA DESTRA

TAVOLA

9d

SCALA

1:50

DATA


settembre 2017

ARCHIVIO



REVISIONI

FILE

Esec PR scuola

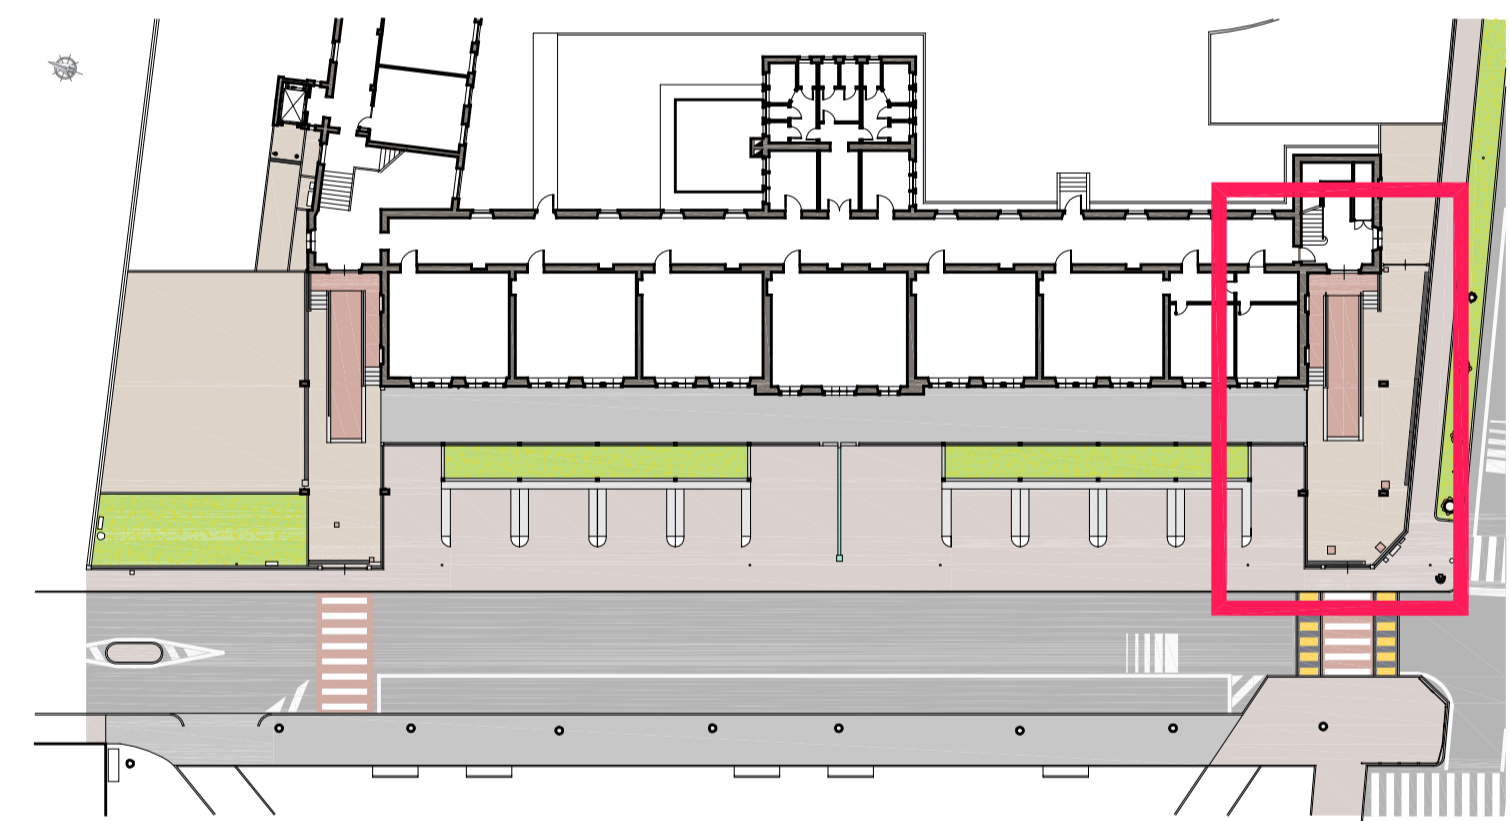


Schema pensilina oggetto d'intervento

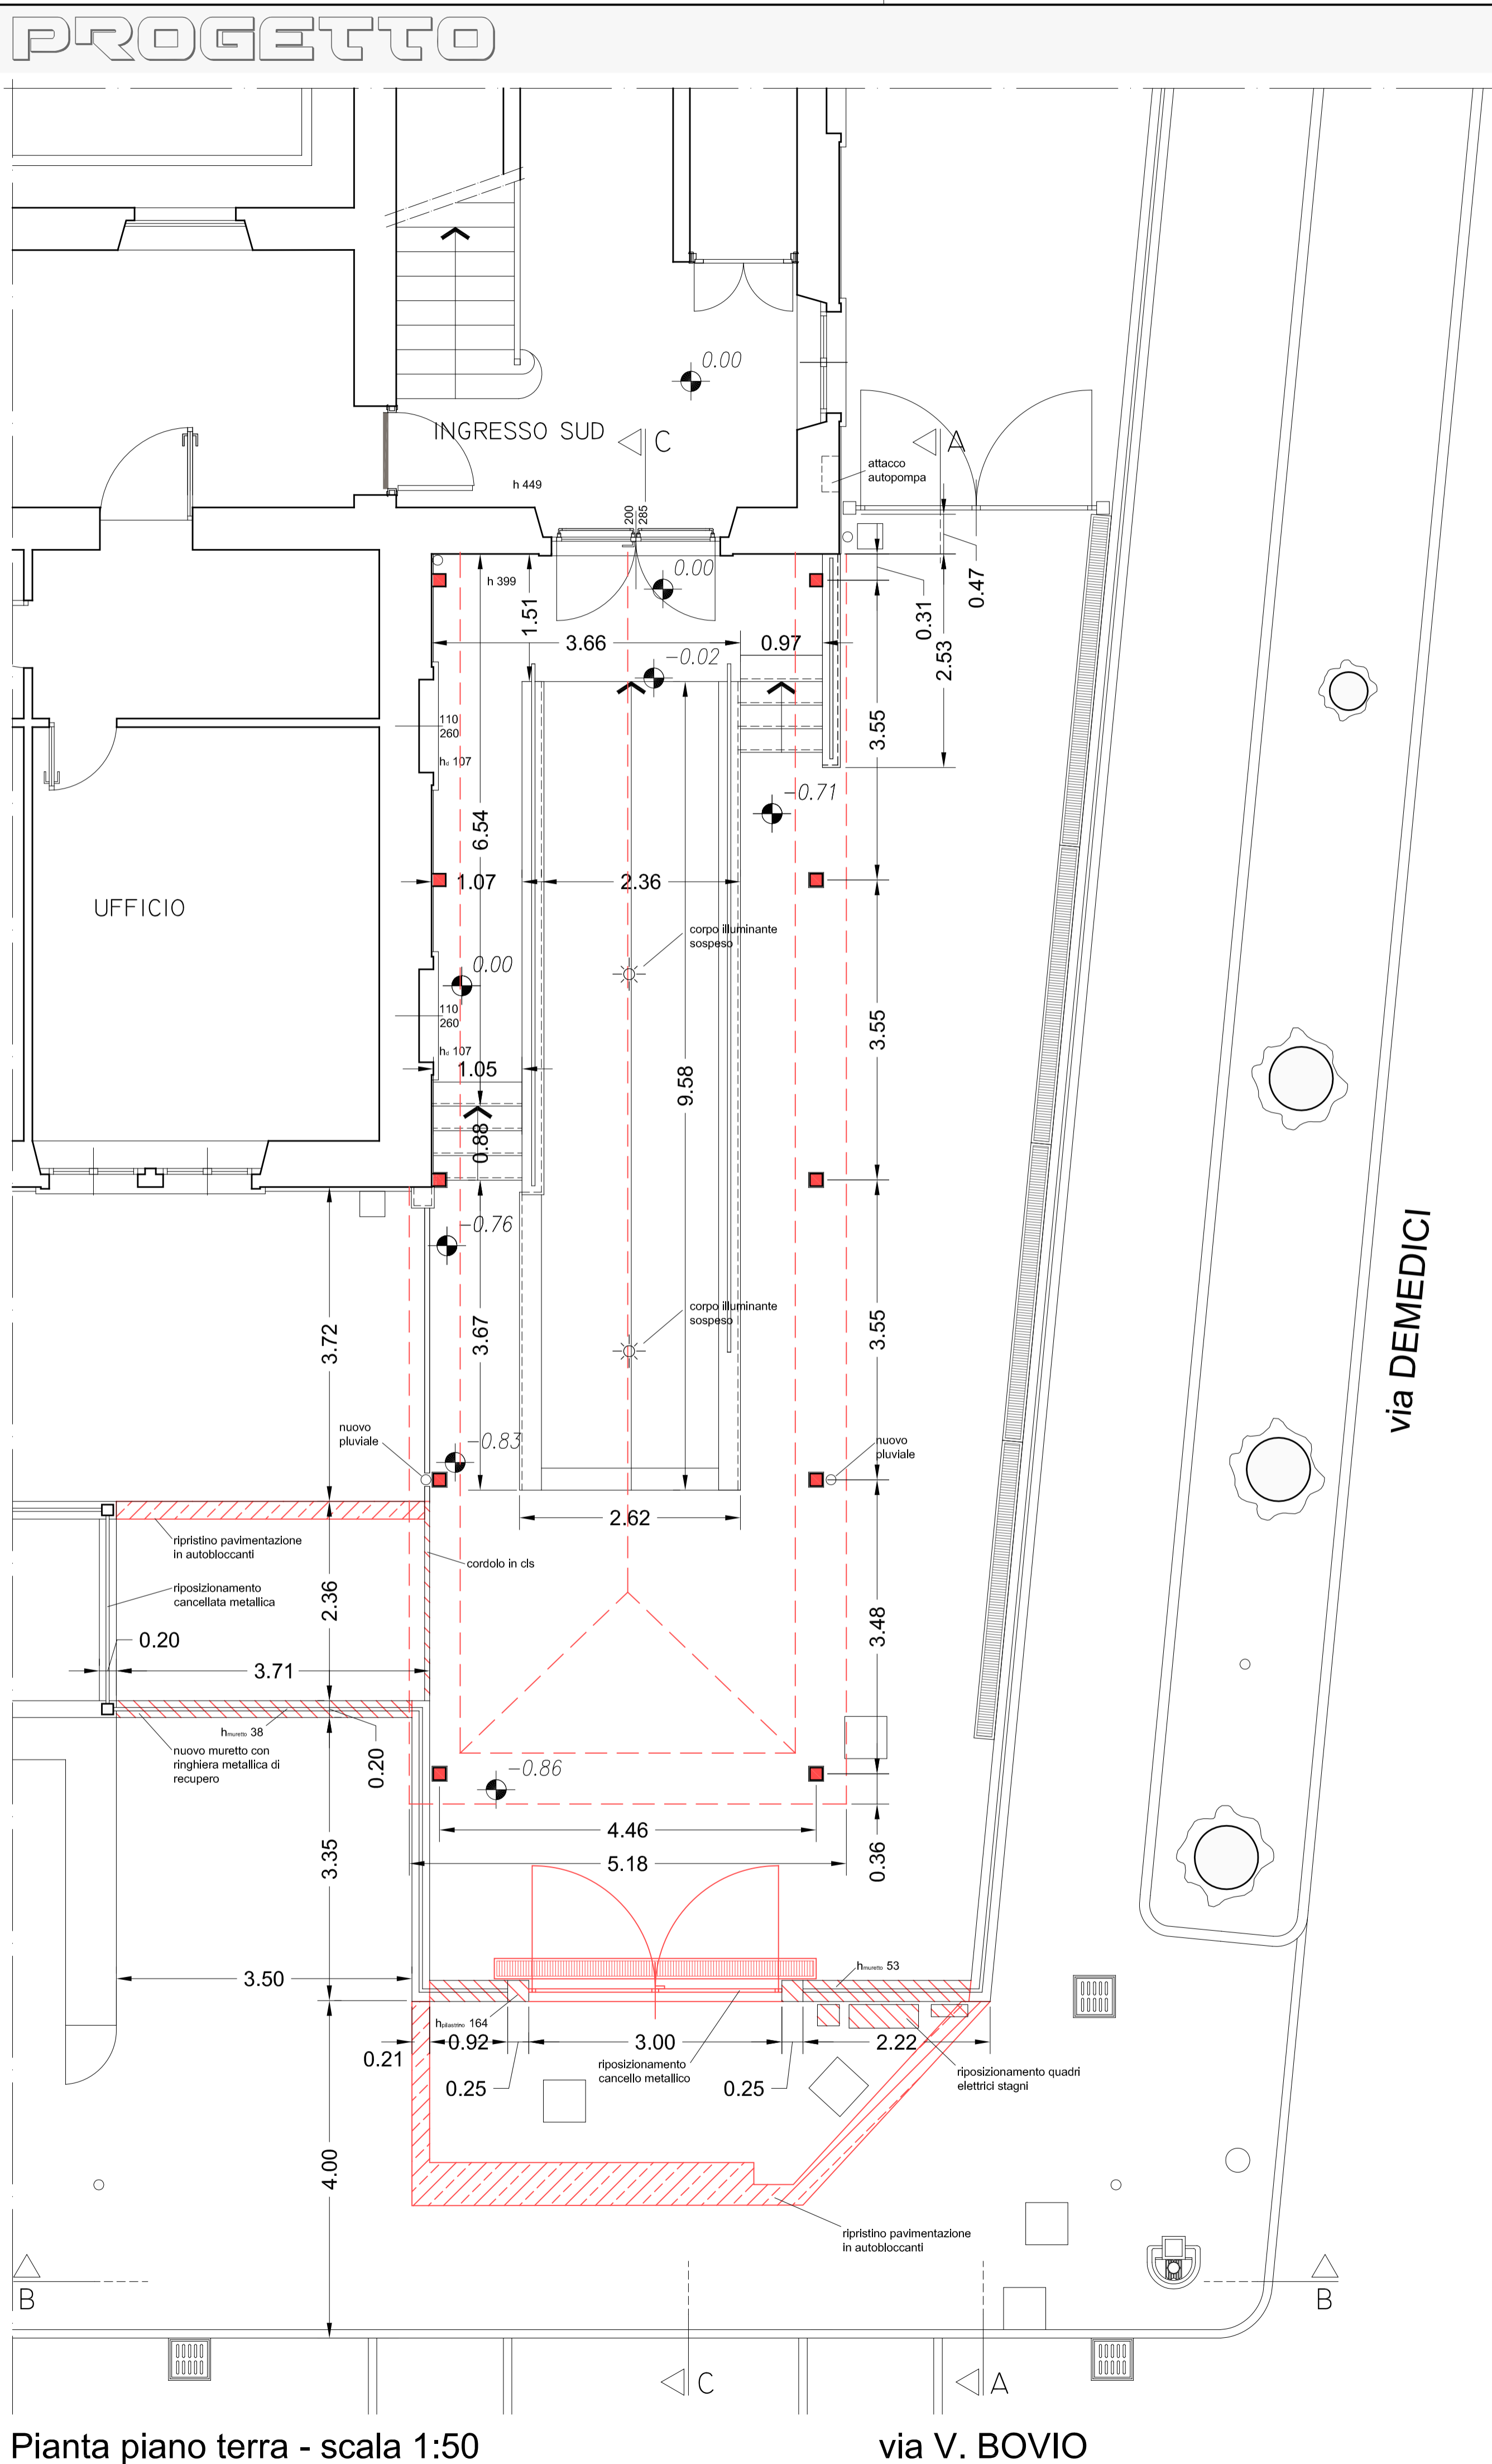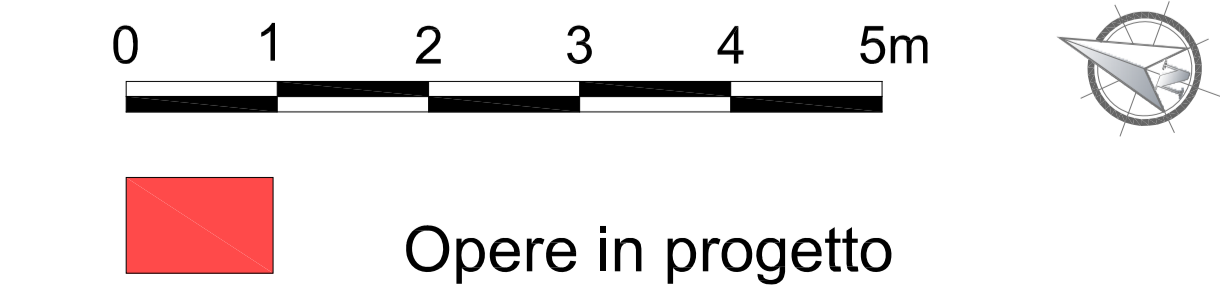


Pianta piano terra - scala 1:50

via V. BOVIO

via DEMEDICI

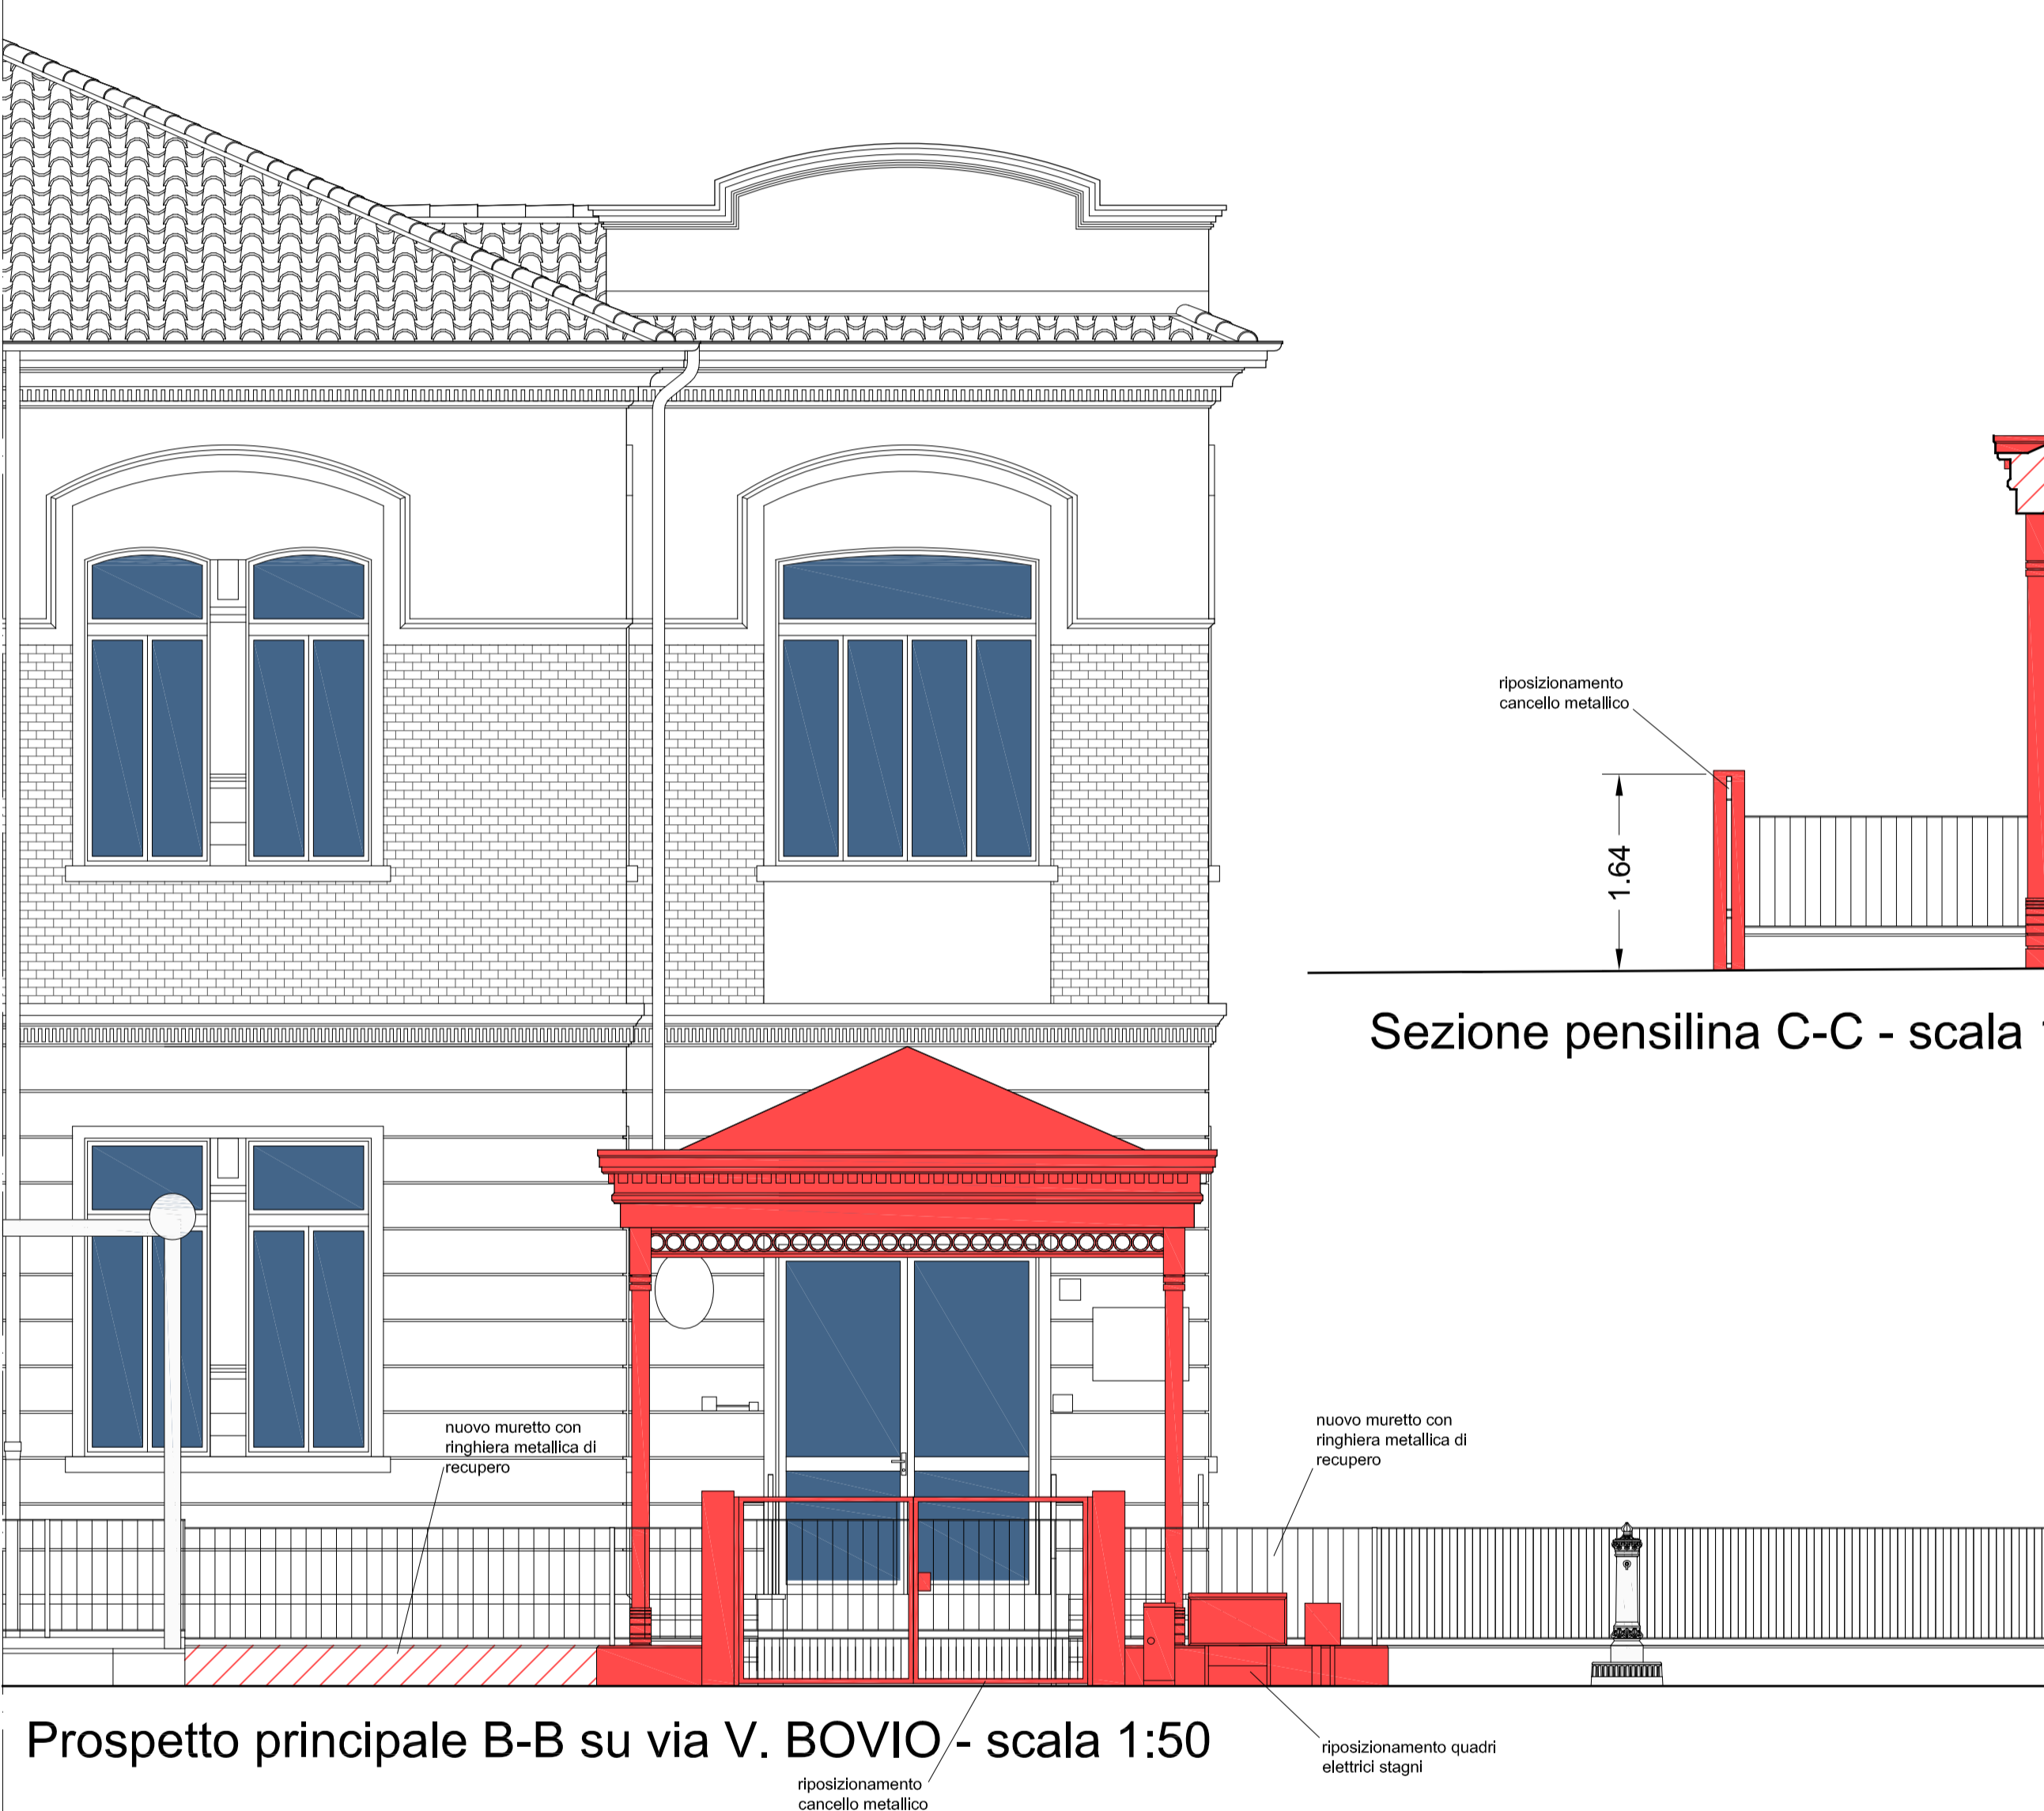

Prospetto principale B-B su via V. BOVIO - scala 1:50

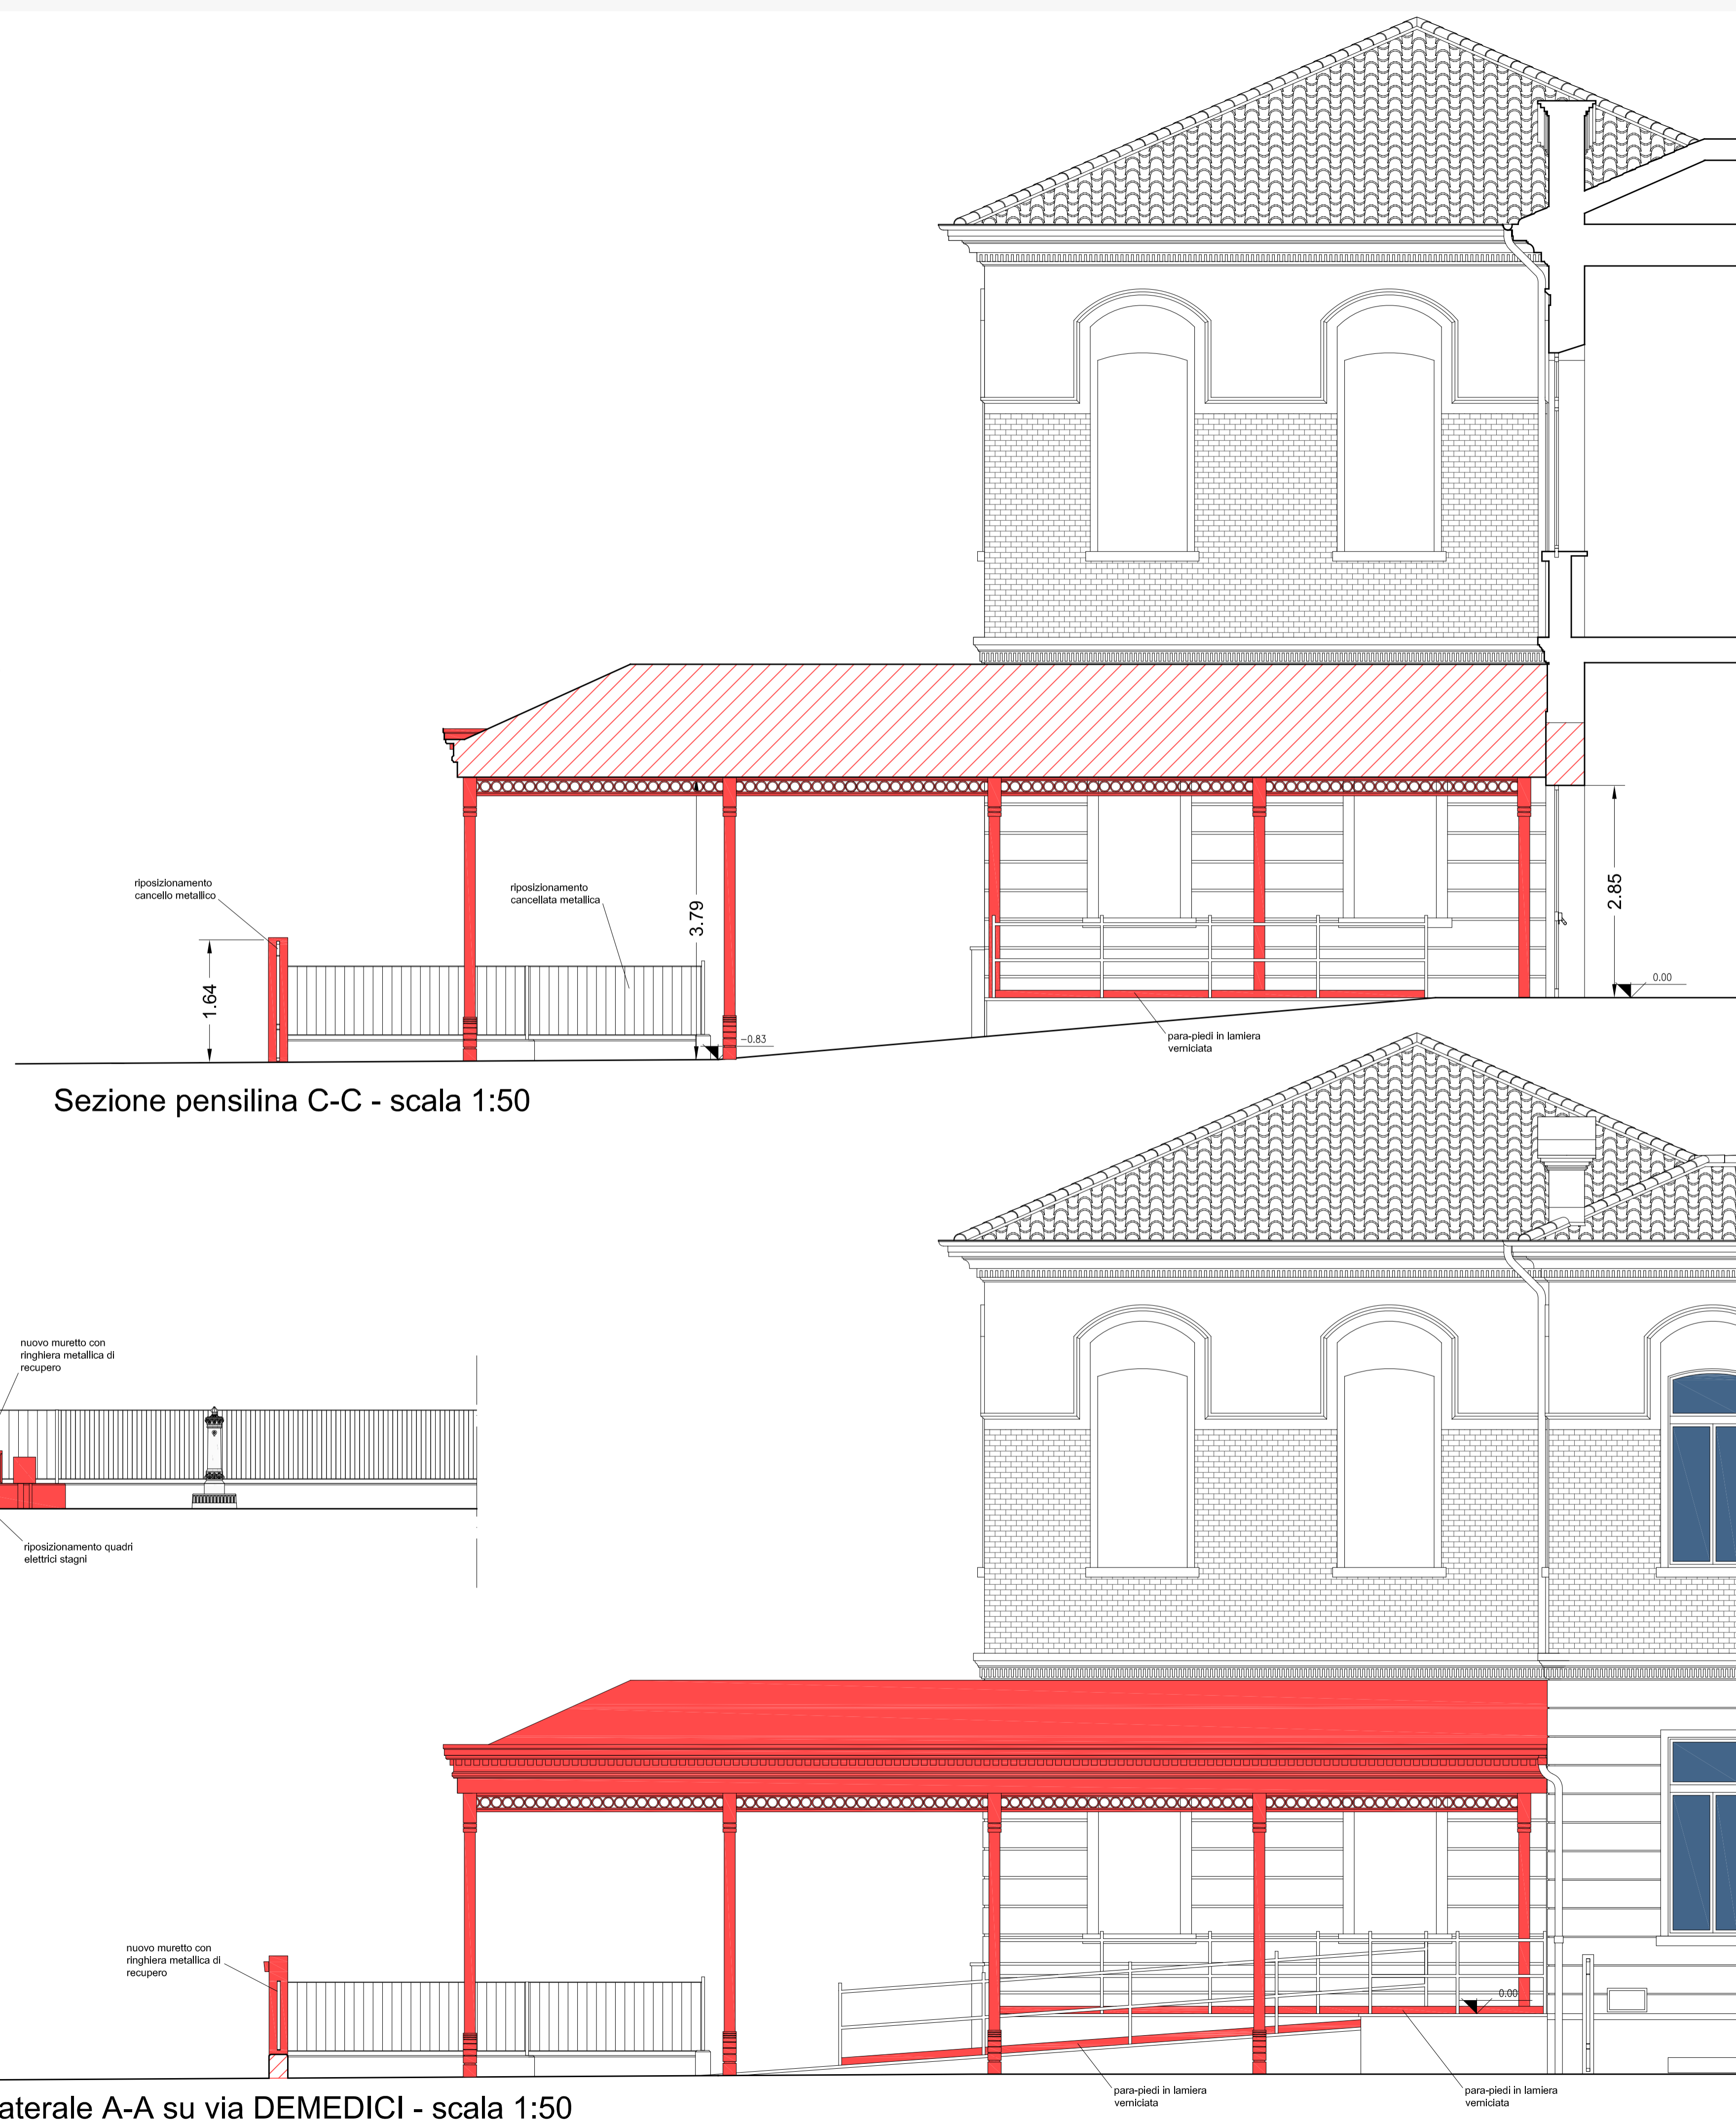

Sezione pensilina C-C - scala 1:50

Prospetto laterale A-A su via DEMEDICI - scala 1:50