


 PROVINCIA DI NOVARA SETTORE TECNICO EDILIZIA	OGGETTO: Complesso Scolastico di Romentino (NO)			TAVOLA:
	INGEGNERE CAPO: Ing. Giuseppe GAMBARO	DIRIGENTE DI SERVIZIO: Ing. Alberto RAVARELLI	ISTRUTTORE DIRETTIVO TECNICO: Geom. Adriano ZANETTI	
	FASE:	DATA:	NOME FILE:	
	TITOLO: Estratto di P.R.G.C.			SCALA: 1:2000

E=-1000


N=100




Ufficio Provinciale di NOVARA - Direttore: ING. ANTONIO FRANCO AIMAR

	OGGETTO: Complesso Scolastico di Romentino (NO)			TAVOLA:
	INGEGNERE CAPO: Ing. Giuseppe GAMBARO	DIRIGENTE DI SERVIZIO: Ing. Alberto RAVARELLI	ISTRUTTORE DIRETTIVO TECNICO: Geom. Adriano ZANETTI	
	FASE:	DATA:	NOME FILE:	
PROVINCIA DI NOVARA SETTORE TECNICO EDILIZIA	TITOLO: Estratto di mappa catastale			SCALA: 1:1500



 PROVINCIA DI NOVARA SETTORE TECNICO EDILIZIA	OGGETTO:			TAVOLA:	
	INGEGNERE CAPO: Ing. Giuseppe GAMBARO	DIRIGENTE DI SERVIZIO: Ing. Alberto RAVARELLI	ISTRUTTORE DIRETTIVO TECNICO: Geom. Adriano ZANETTI		
	FASE:	DATA:	NOME FILE:		
TITOLO:		Particolare costruttivo nuova pavimentazione palestra			SCALA:


PLANIMETRIA GENERALE

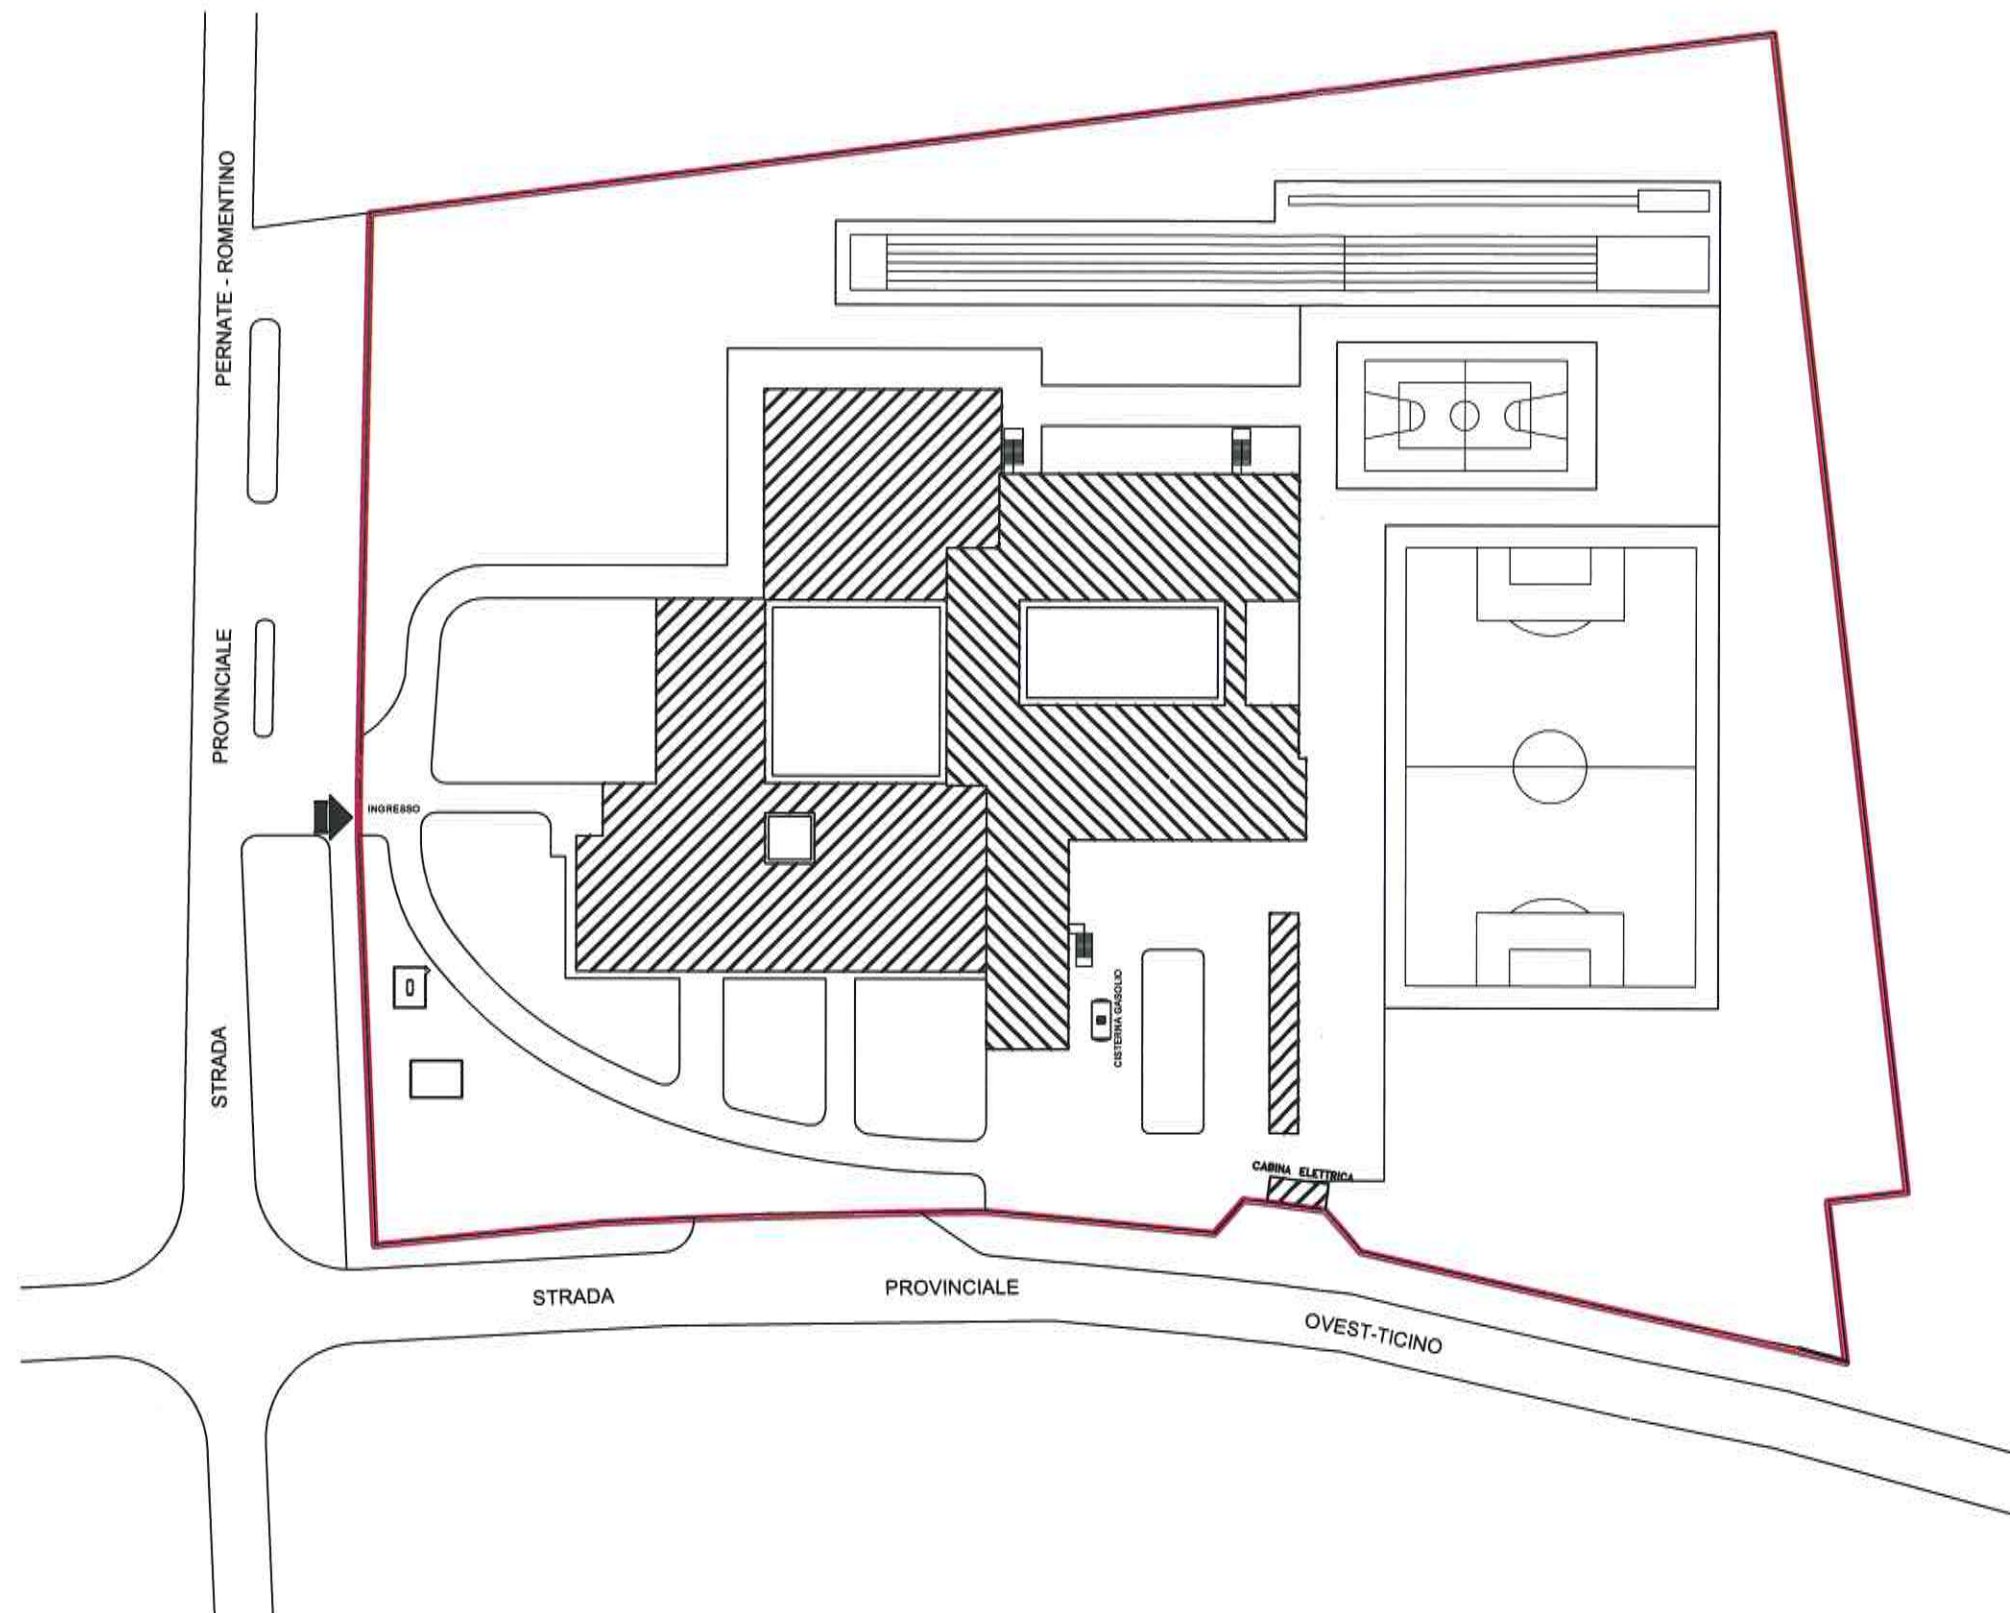

 PROVINCIA DI NOVARA	OGGETTO: Complesso Scolastico di Romentino ROMENTINO (NO)		
	FASE:	INGEGNERE CAPO: Ing. Giuseppe GAMBARO	TAVOLA: 1
	CORPO:	DIRETTORE SERVIZIO: Ing. Alberto RAVARELLI	
	DATA:	ottobre 2013	
	AGGIORNAMENTO:	ISTRUTTORE DIRETTIVO TECNICO: Geom. Adriano ZANETTI	SCALA: 1 : 500
SETTORE TECNICO EDILIZIA	TITOLO: Planimetria generale INTERVENTO DI RIFACIMENTO PAVIMENTAZIONE PALESTRA		
	NOME FILE:		

PIANTA PIANO TERRA

 AREA OGGETTO DELL'INTERVENTO (PALESTRA)

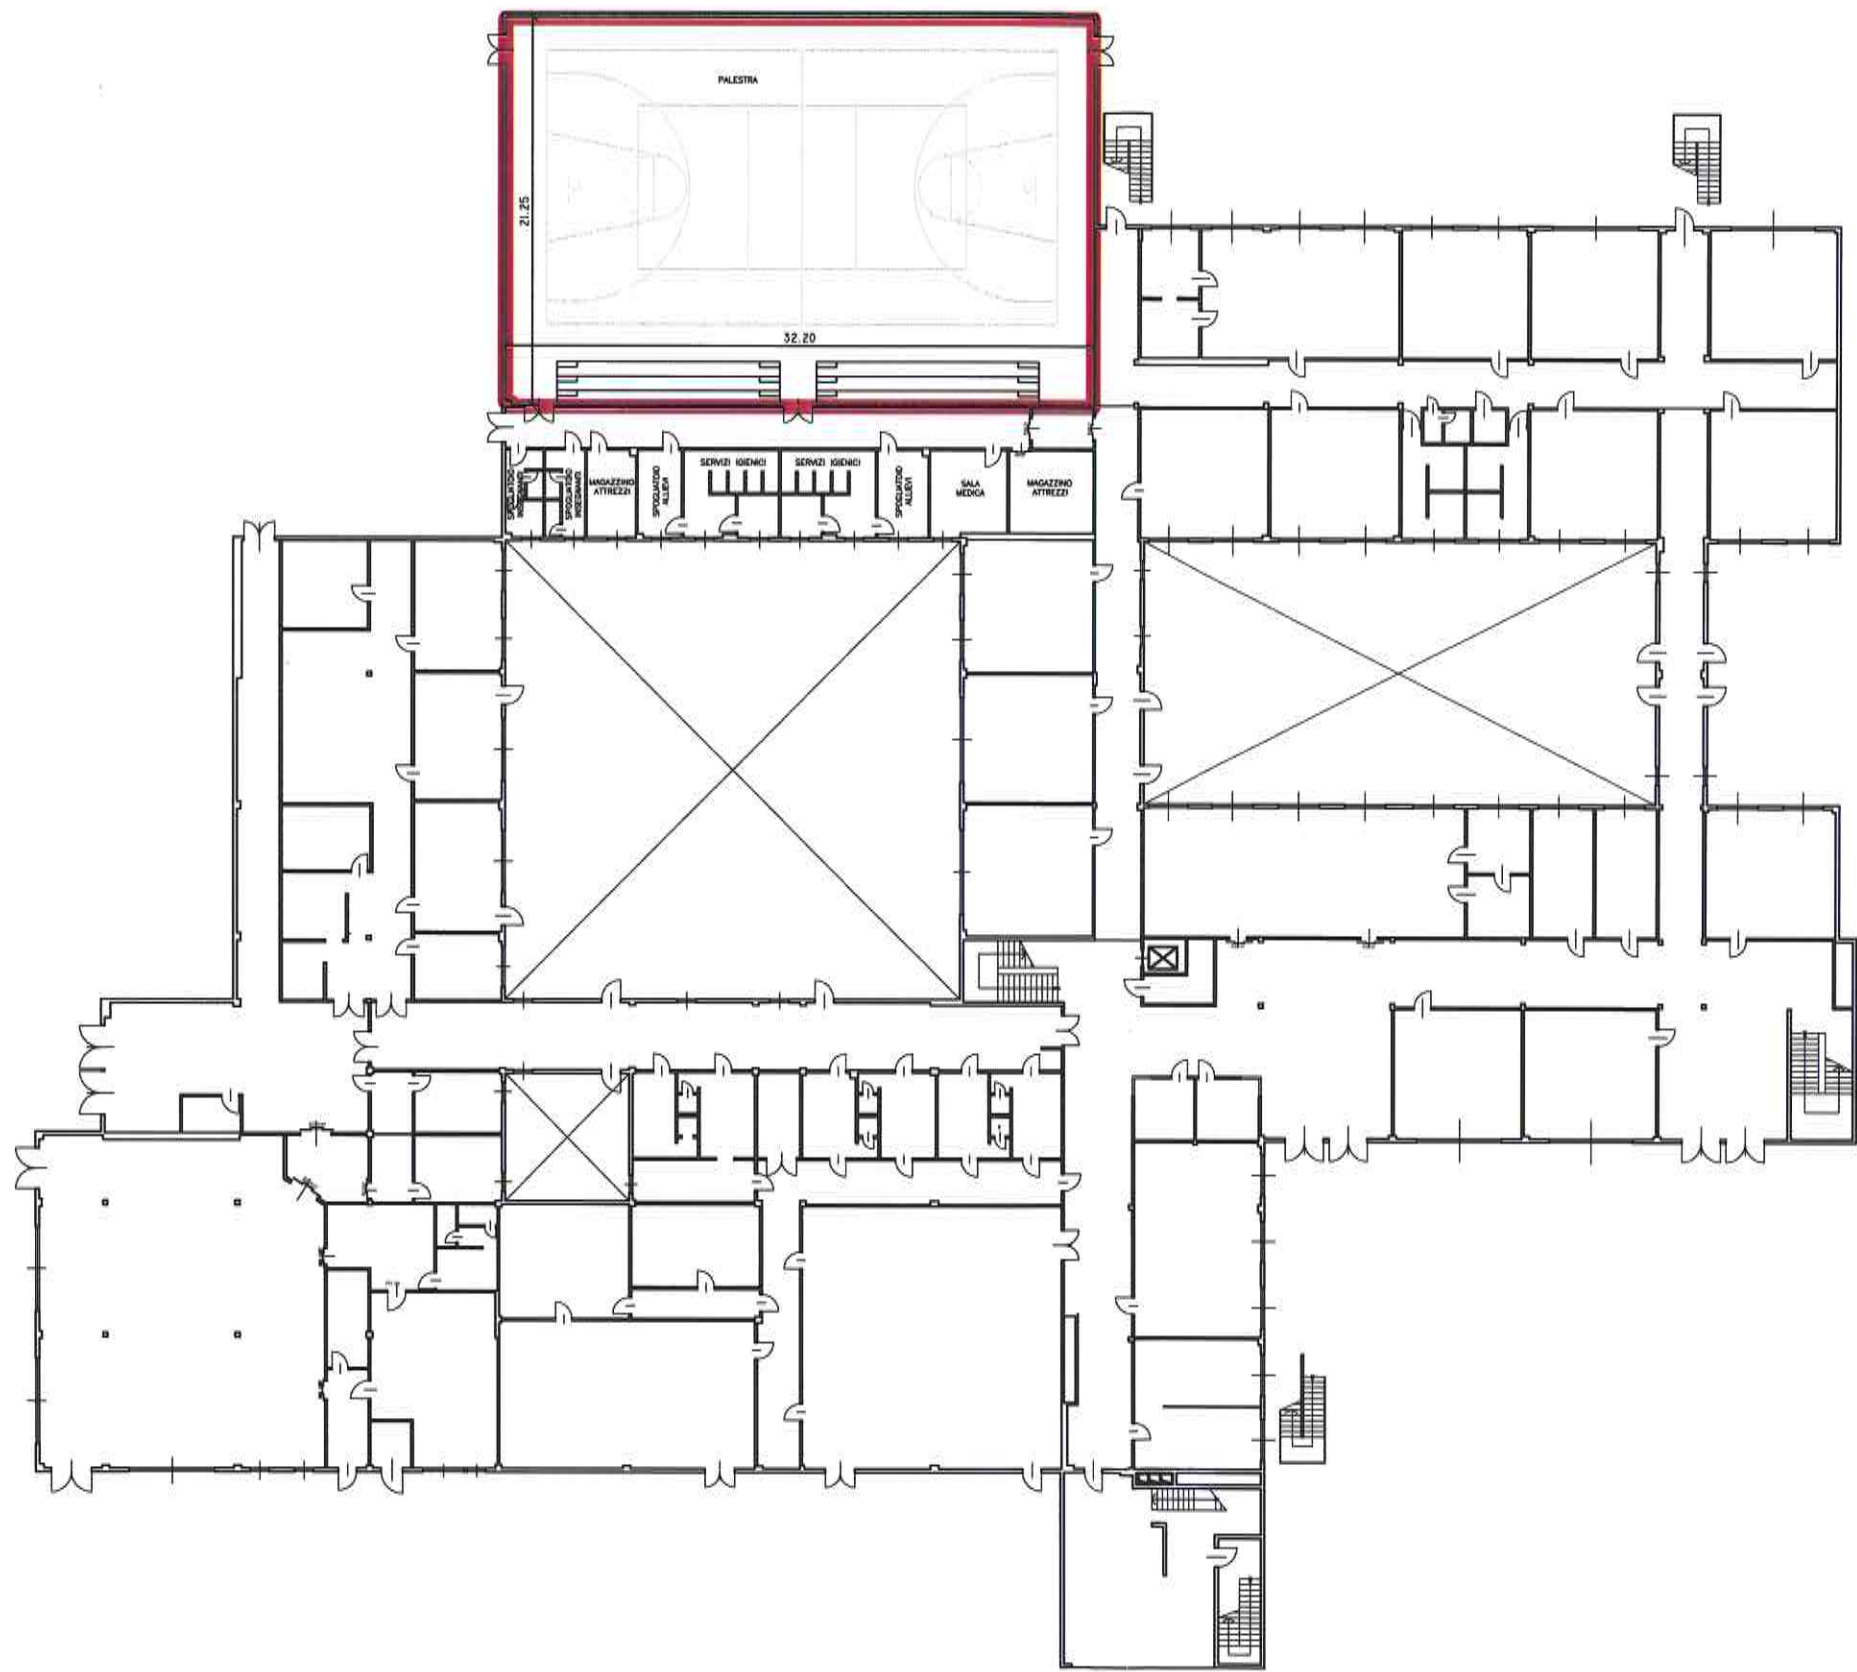

SETTORE TECNICO
EDILIZIA

OGGETTO:			Complesso Scolastico di Romentino ROMENTINO (NO)	
FASE:	INGEGNERE CAPO:	TAVOLA:		
	Ing. Giuseppe GAMBARO	2		
CORPO:	DIRIGENTE SERVIZIO:			
	Ing. Alberto RAVARELLI			
DATA:	ISTRUTTORE DIRETTIVO TECNICO:	SCALA:		
ottobre 2013	Geom. Adriano ZANETTI	1 : 200		
AGGIORNAMENTO:				
TITOLO:				
Planta piano terra INTERVENTO DI RIFACIMENTO PAVIMENTAZIONE PALESTRA				
NOME FILE:				