ID 60/2015 - STAZIONE APPALTANTE UNICA PROVINCIA DI NOVARA. COMMITTENTE COMUNE DI BORGOMANERO - AFFIDAMENTO PER LA GESTIONE IN CONCESSIONE (ART. 30 D.LGS 163/2006) DEL SERVIZIO DI REFEZIONE SCOLASTICA PER LE SCUOLE DI BORGOMANERO PERIODO 01/01/2016-31/08/2018 – CIG 6434459B88.

QUESITI/RISPOSTE ALLA DATA DEL 19/11/2015

1. QUESITO

   Qual è il costo pasto attuale ?

1. RISPOSTA

   Il costo pasto attualmente è di euro 4,03 (escluso IVA)

2. QUESITO

   Secondo quanto indicato dall'art 7, comma 4 bis, della Legge n. 31/2008 il quale prevede "l'acquisizione del personale già impiegato nel medesimo appalto, a seguito di subentro di un nuovo appaltatore" si chiede l'elenco del personale attualmente impiegato nello svolgimento del servizio suddiviso per plesso con indicazione del livello contrattuale, mansione, monte ore settimanale e scatti di anzianità attuali e previsti futuri.

2. RISPOSTA

   Si allega elenco del personale.

3. QUESITO

   Si richiede la quantificazione delle spese di contratto e di pubblicazione del bando.

3. RISPOSTA

   Le spese di contratto sono stimate in euro 3.800, le spese di pubblicazione sono stimate in euro 1.922.

4. QUESITO

   Si chiede se il trasporto possa essere considerato attività accessoria e quindi subappaltabile.

4. RISPOSTA

   Il servizio di trasporto è considerato subappaltabile come da art. 73 del capitolato di gara.

5. QUESITO

Si chiede a quanto ammonta ad oggi il numero delle diete speciali

5. RISPOSTA

Il numero delle diete patologiche a oggi è di 26.

6. QUESITO

Si chiede se siano ammessi allegati al progetto tecnico.

6. RISPOSTA

Non sono ammessi allegati al progetto tecnico

7. QUESITO

Si chiedono le planimetrie del refettorio della scuola primaria Vittorio Alfieri e la planimetria della cucinetta della scuola primaria Dante Alighieri.

7. RISPOSTA

Si allegano le planimetrie della scuola primaria Vittorio Alfieri e della scuola primaria Dante Alighieri.

8. QUESITO

Si chiede se nell'allegato B1 alla voce "che il totale degli addetti al servizio è pari a …" si debba indicare il numero dei dipendenti dell'azienda oppure se si intende il numero degli addetti che si prevede di impiegare per lo specifico appalto del Comune di Borgomanero. In questa seconda ipotesi si chiede se si debba indicare il personale che si prevede di impiegare sui plessi(e gli autisti) o se si debbano indicare anche il numero degli addetti alla produzione dei pasti per Borgomanero.

8. RISPOSTA

Si intende il numero degli addetti che si prevede impiegare per lo svolgimento del servizio oggetto della gara. Il numero degli addetti comprende quindi il personale da impiegare sui plessi, il personale impiegato per il trasporto e il personale impiegato in cucina per la produzione pasti per il servizio per Borgomanero.

ELENCO PERSONALE DEDICATO ALLA GESTIONE DELL'APPALTO

Num.	Mans.	H. lav.	Liv
1	AUT	30	5
1	ASM	25	6S
1	ASM	16	6S
5	ASM	15	6S
2	ASM	15	6
1	ASM	13	6S
3	ASM	10,5	6S
1	ASM	10	6S
3	ASM	9,5	6S
2	ASM	9	6S
1	ASM	6	6S
2	Cuoco	40	4
1	Cuoco	30	5
2	AUT	30	5
1	DIETISTA	40	3
1	ASM	30	6S
1	ASM	25,5	6S
1	ASM	21	6S

Il contratto applicato è il CCNL Turismo - Pubblici Esercizi.

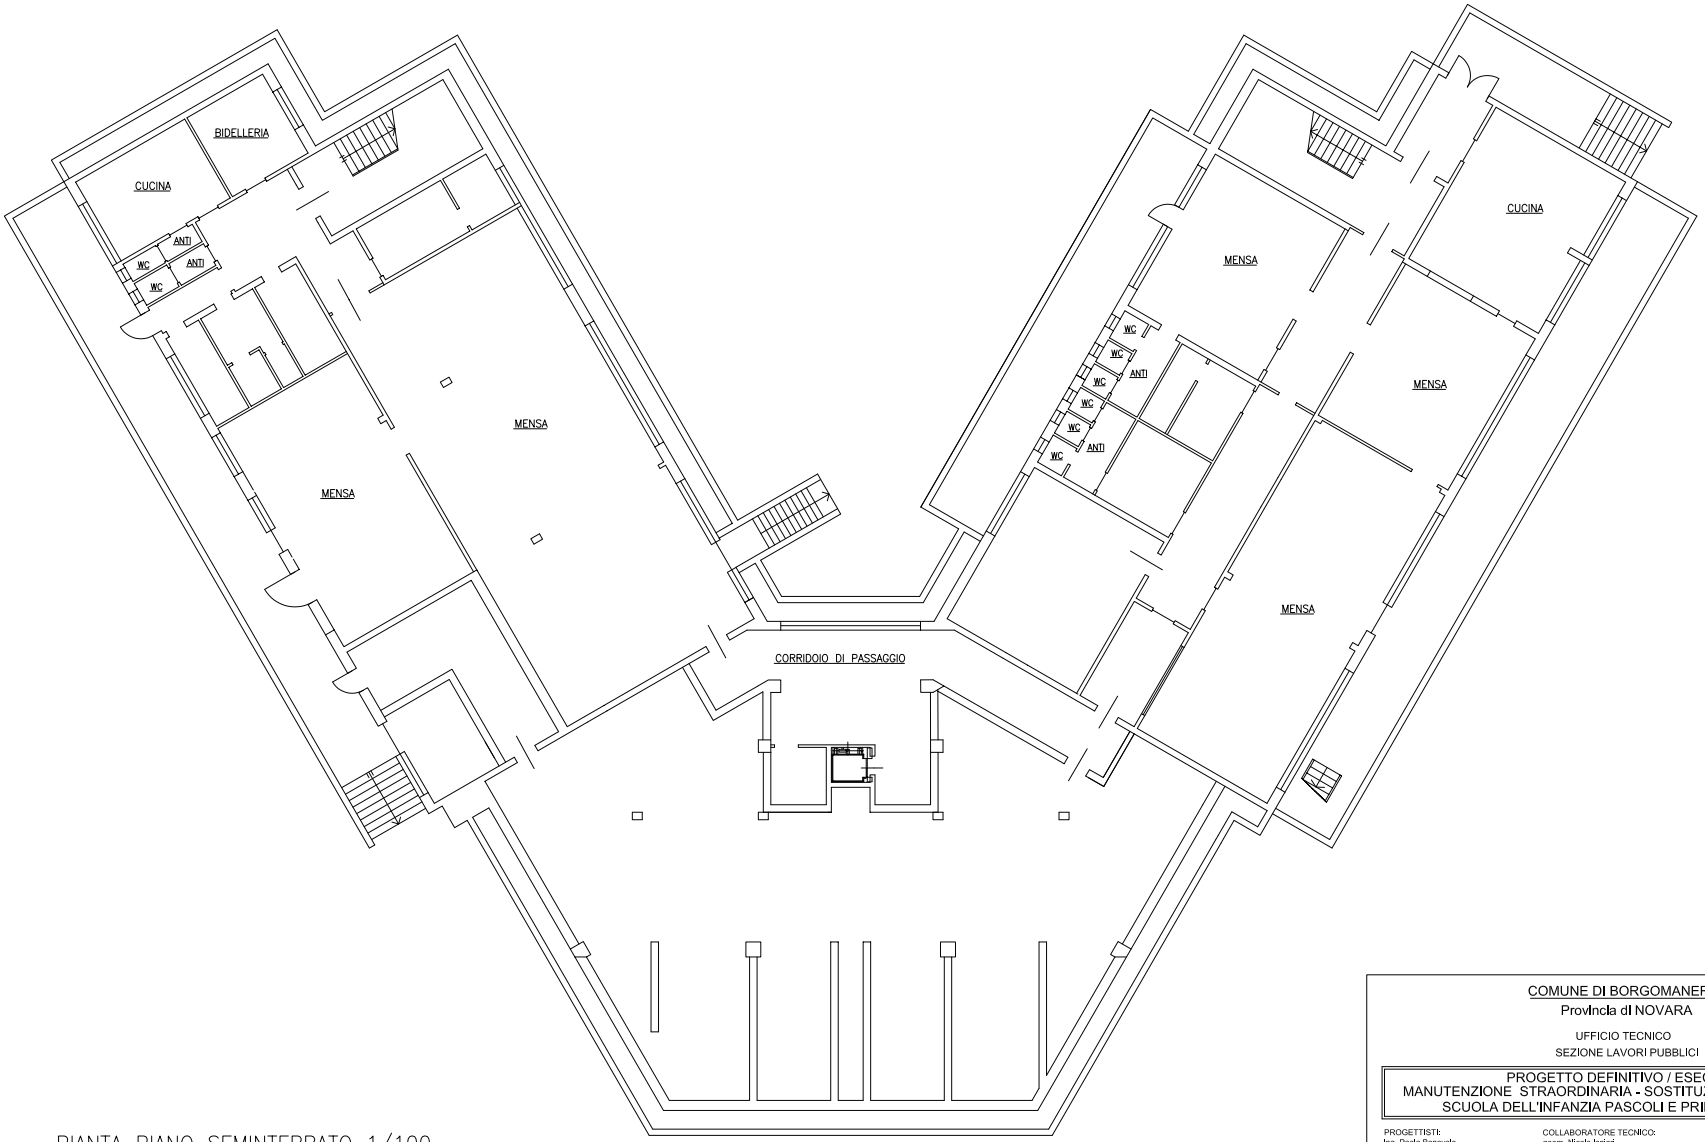

PIANTA PIANO SEMINTERRATO 1/100

COMUNE DI BORGOMANERO
Provincia di NOVARA

UFFICIO TECNICO
SEZIONE LAVORI PUBBLICI

PROGETTO DEFINITIVO / ESECUTIVO
MANUTENZIONE STRAORDINARIA - SOSTITUZIONE SERRAMENTI
SCUOLA DELL'INFANZIA PASCOLI E PRIMARIA ALFIERI

PROGETTISTI:
Ing. Paola Benevolo
geom. Alessia Pagani
geom. Marco Lavatelli

COLLABORATORE TECNICO:
geom. Nicola Ianieri
COLLABORATORE AMMINISTRATIVO:
Barcellini Floriano

Scala 1:100

PIANTA PIANO SEMINTERRATO	TAV. 2

Borgomanero, febbraio 2014
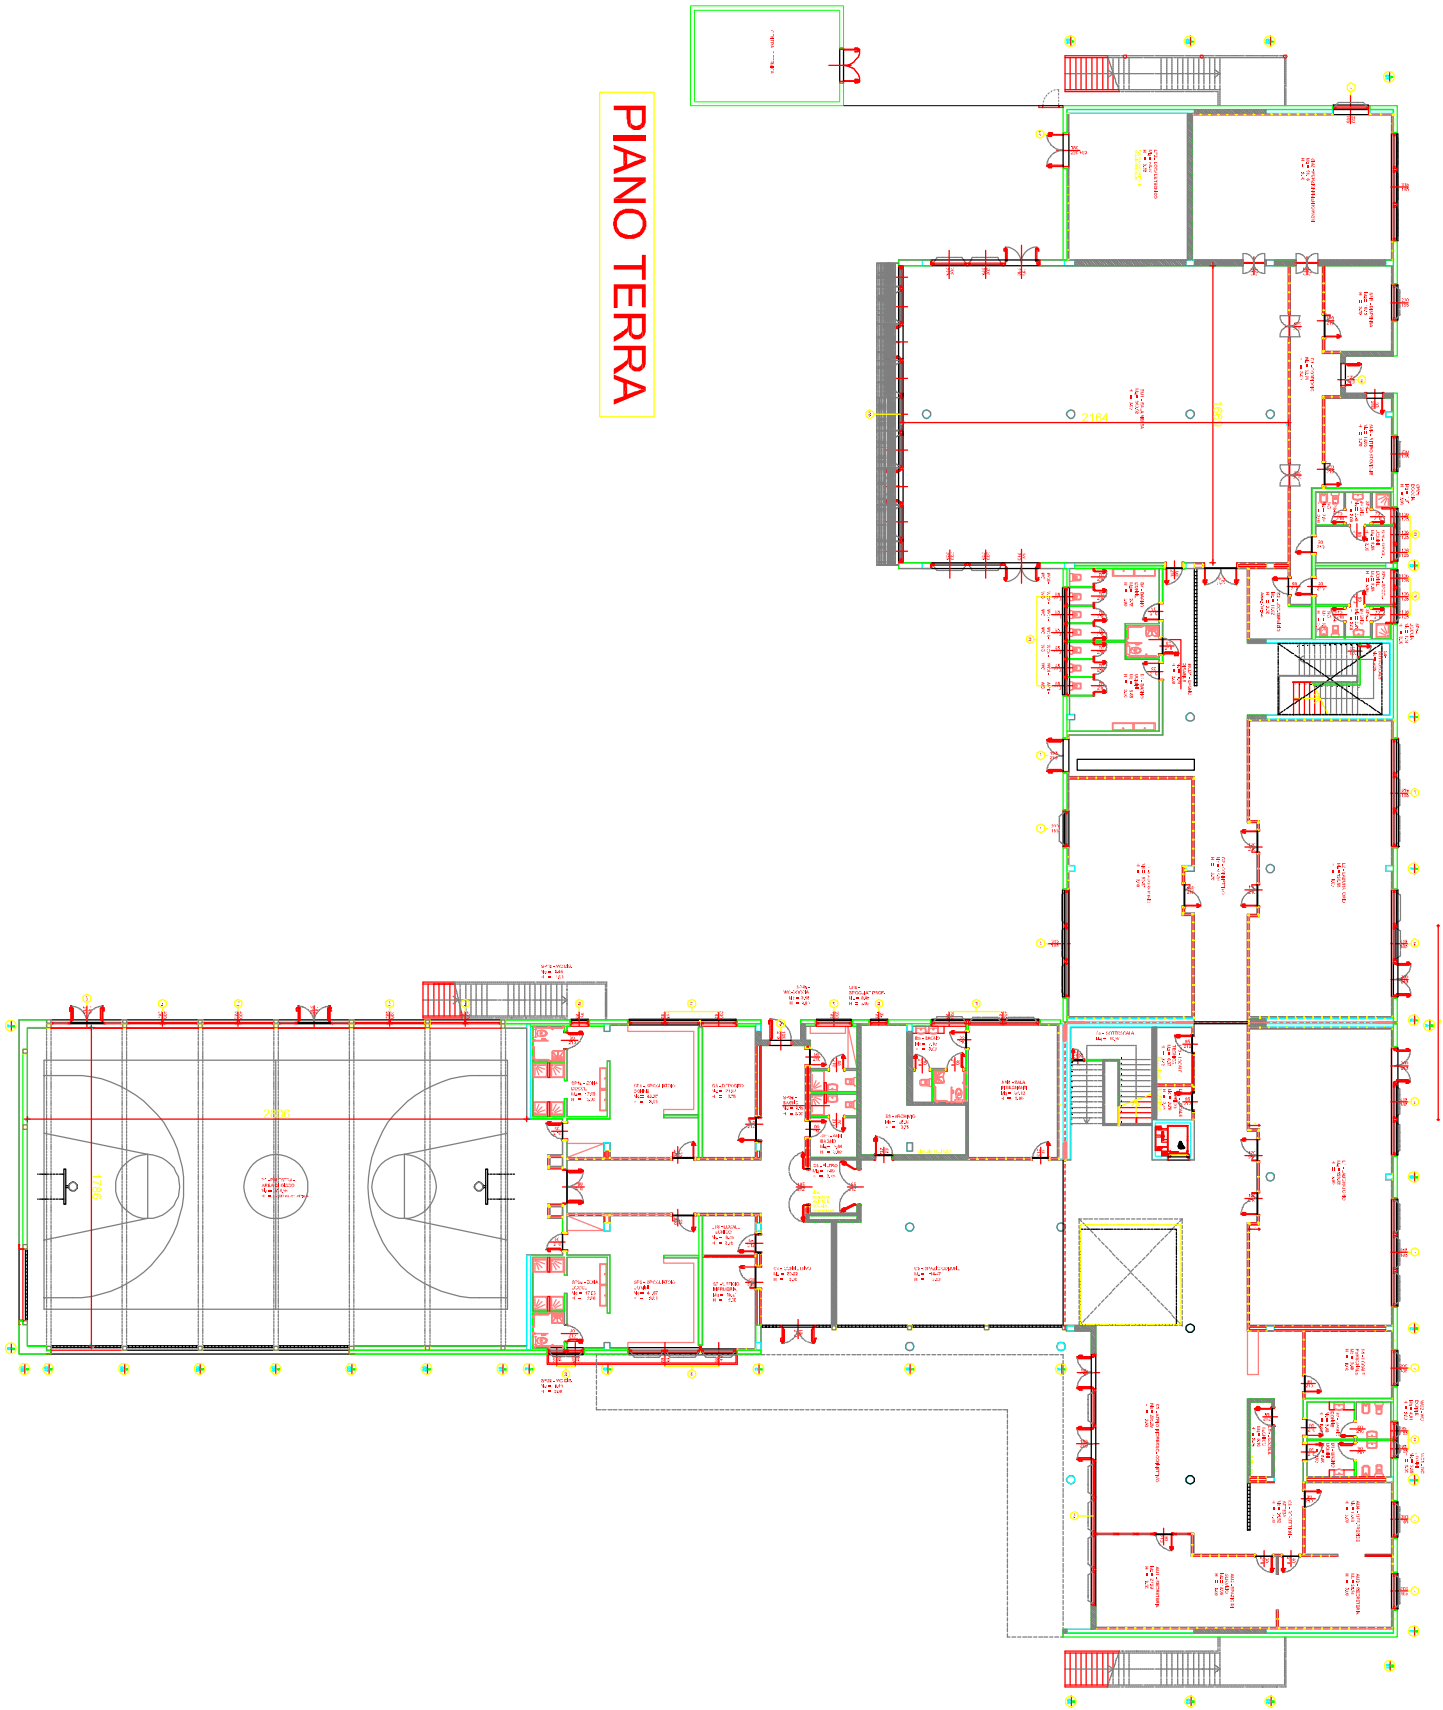
SCUOLA PRIMARIA DANTE ALIGHIERI