STATO DI FATTO

Infrastrutture e sottoservizi

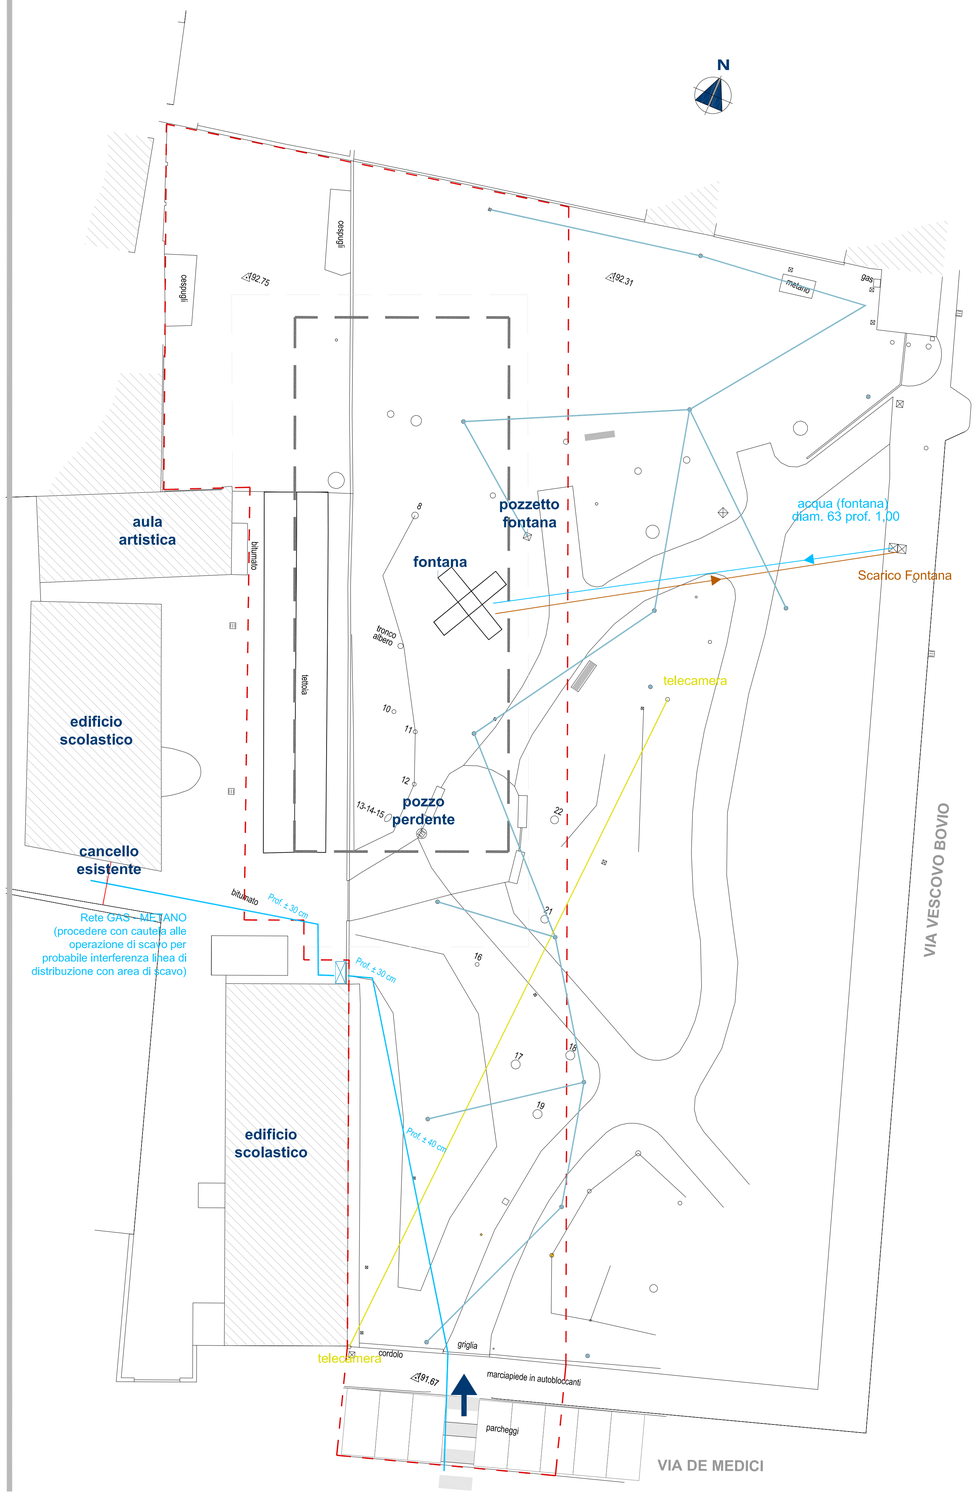

INFRASTRUTTURE e SOTTOSERVIZI - 1:200

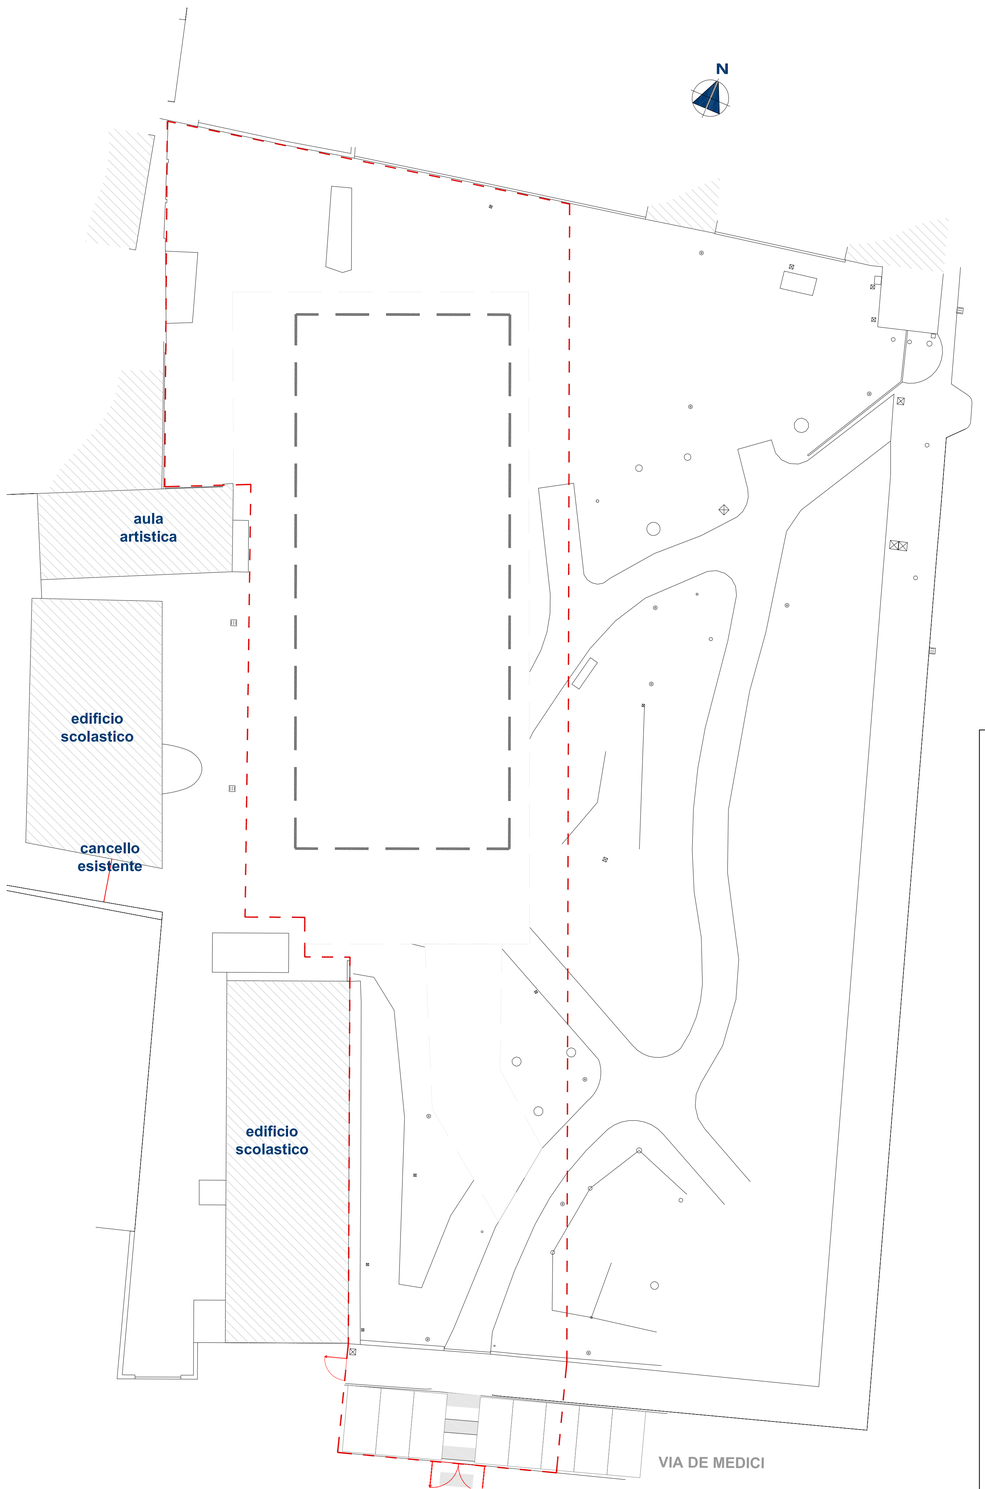

AREA CANTIERE - 1:200

LEGENDA

- tronco albero
- illuminazione
- pozzetto
- caditoia
- caposaldo

NOTA

Rilievo pervenuto al comune da parte di tecnico incaricato

- Delimitazione area di cantiere circa 2200 mq
- Accesso per mezzi di cantiere ed addetti ai lavori
- Tracciamento nuova opera e picchettatura
- Rete elettrica con pali (si rimanda a schema rete elettrica fornita dal comune)
- Rete elettrica telecamere
- Rete GAS - METANO (procedere con cautela alle operazione di scavo per probabile interferenza linea di distribuzione con area di scavo)

TUTTE LE MISURE E I TRACCIAMENTI ANDRANNO VERIFICATI SUL POSTO CON LA DITTA ESECUTRICE, LA DIREZIONE LAVORI E L'UFFICIO TECNICO

Comune di Bellinzago Novarese

Progetto ESECUTIVO

(ai sensi dell'art. 33 D.P.R. 207/2010)

Lavori di realizzazione nuova palestra ad uso scolastico

(affidamento incarico con determinazione n.228 del 20 giugno 2017)

COMMITTENTE: **COMUNE DI BELLINZAGO NOVARESE**
Piazza Martiri, 13
28043 Bellinzago Novarese (NO)

PROGETTO:

SdiA
Studio di Architettura Paolo Pettene
Via Gorizia, 3
10046 Poirino (TO) - ITALY
T +390119430655
F +390119461635
www.studiopettene.com
info@studiopettene.com

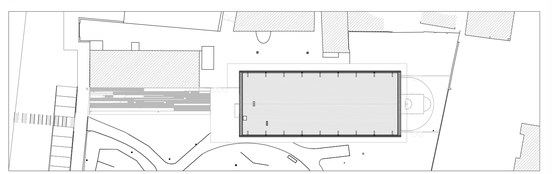

STATO DI FATTO

OGGETTO:

Stato di Fatto - Schemi delle interferenze delle infrastrutture e sottoservizi

SF 03

scala: -

Revis.	Data	Aggiornamenti	Timbro e firma:
0	Agosto 2017		