



DEMOLIZIONI 

COSTRUZIONI 

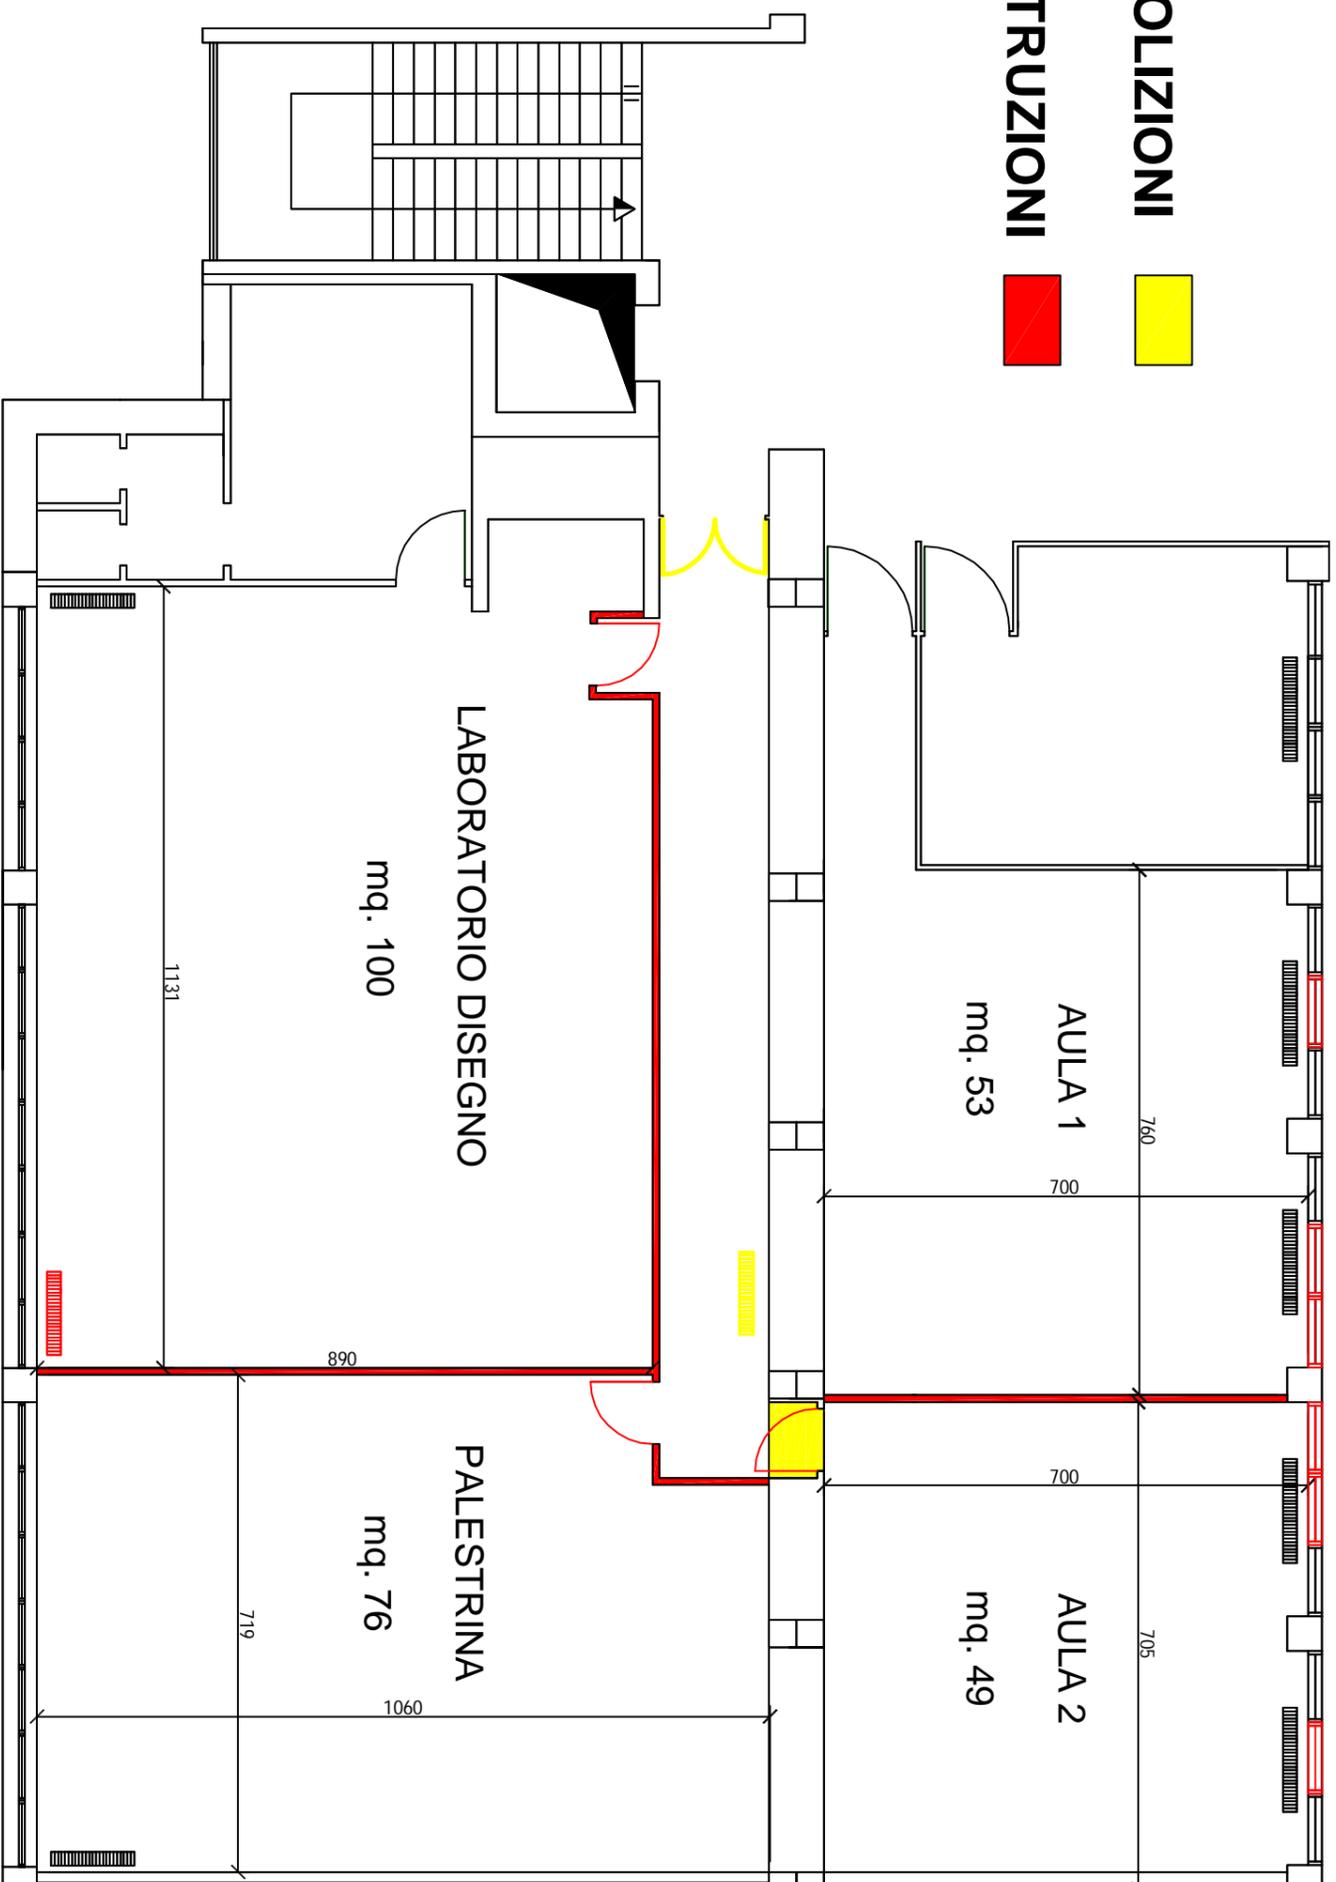

PIANTA PIANO TERRA


TITOLO REALIZZAZIONE NUOVE AULE
DEMOLIZIONI E NUOVE COSTRUZIONI

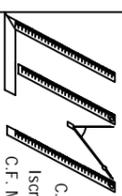

Dott. Ing. Luigi Migliaretti
C.so della Vittoria, 17E/19 Novara T. 0321-514756 F. 0321-679914
Iscrizione n. 1679/A Ordine degli Ingegneri di Novara
C.F.: MGLLGD68L22F9520 P. IVA 01669560037

PROVINCIA DI NOVARA
Istituto Leonardo da Vinci sede di
via Aldo Moro a Borgomanero (NO)

REVISIONE	DESCRIZIONE	REDATTO	CONTROLLATO	APPROVATO	DATA
0	EMMISSIONE PER APPROVAZIONE			L. MIGLIARETTI	22.08.2017

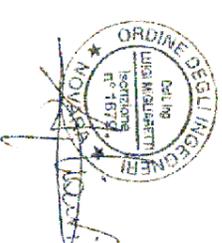

NUMERO COMMESSA	RIFERIMENTO C.A.D.	TAVOLA	FORMATO	FOGLIO	SCALA
A50_17	A50_17.dwg	2	A3	1 / 1	1:100

BOZZA COPIA UFFICIO VERSIONE DEFINITIVA COPIA CONFORME ALLA DEFINITIVA