


STATO DI FATTO

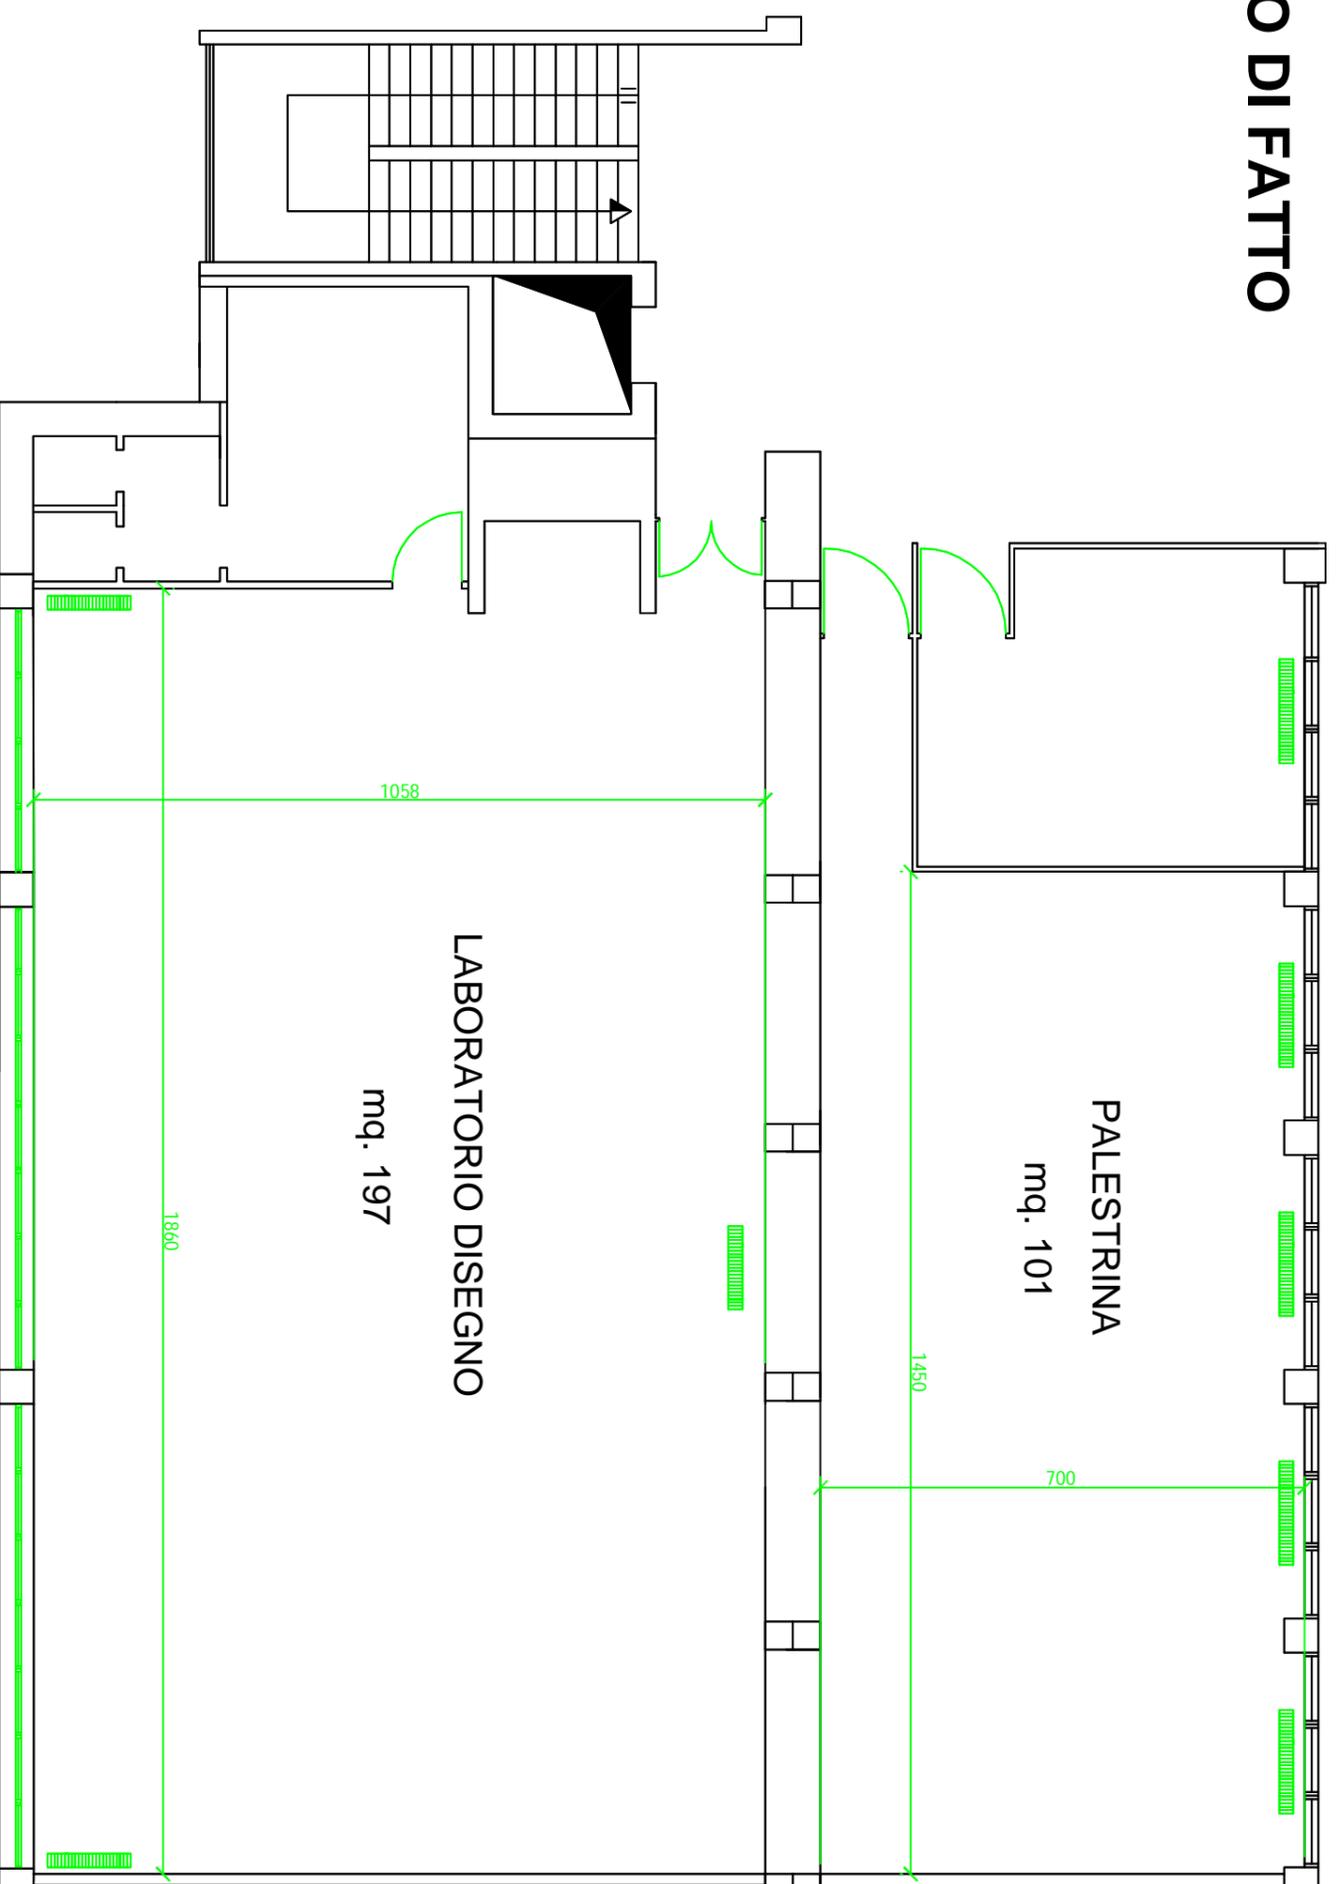


PIANTA PIANO TERRA

TITOLO REALIZZAZIONE NUOVE AULE
STATO DI FATTO

LM Dott. Ing. Luigi Migliaretti
C.so della Vittoria, 17E/19 Novara T. 0321-514756 F. 0321-679914
Iscrizione n. 1679/A Ordine degli Ingegneri di Novara
C.F.: MGLLGU68L22F9520 P. IVA 01669560037

PROVINCIA DI NOVARA
Istituto Leonardo da Vinci sede di
via Aldo Moro a Borgomanero (NO)

| REVISIONE | DESCRIZIONE | REDATTO | CONTROLLATO | APPROVATO | DATA |
|-----------|-----------------------------|---------|-------------|----------------|------------|
| 0 | EMMISSIONE PER APPROVAZIONE | | | L. MIGLIARETTI | 22.08.2017 |

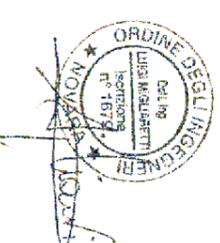

| NUMERO COMMESSA | RIFERIMENTO C.A.D. | TAVOLA | FORMATO | FOGLIO | SCALA |
|-----------------|--------------------|--------|---------|--------|-------|
| A50_17 | A50_17.dwg | 3 | A3 | 1 / 1 | 1:100 |

BOZZA
 COPIA UFFICIO
 VERSIONE DEFINITIVA
 COPIA CONFORME ALLA DEFINITIVA