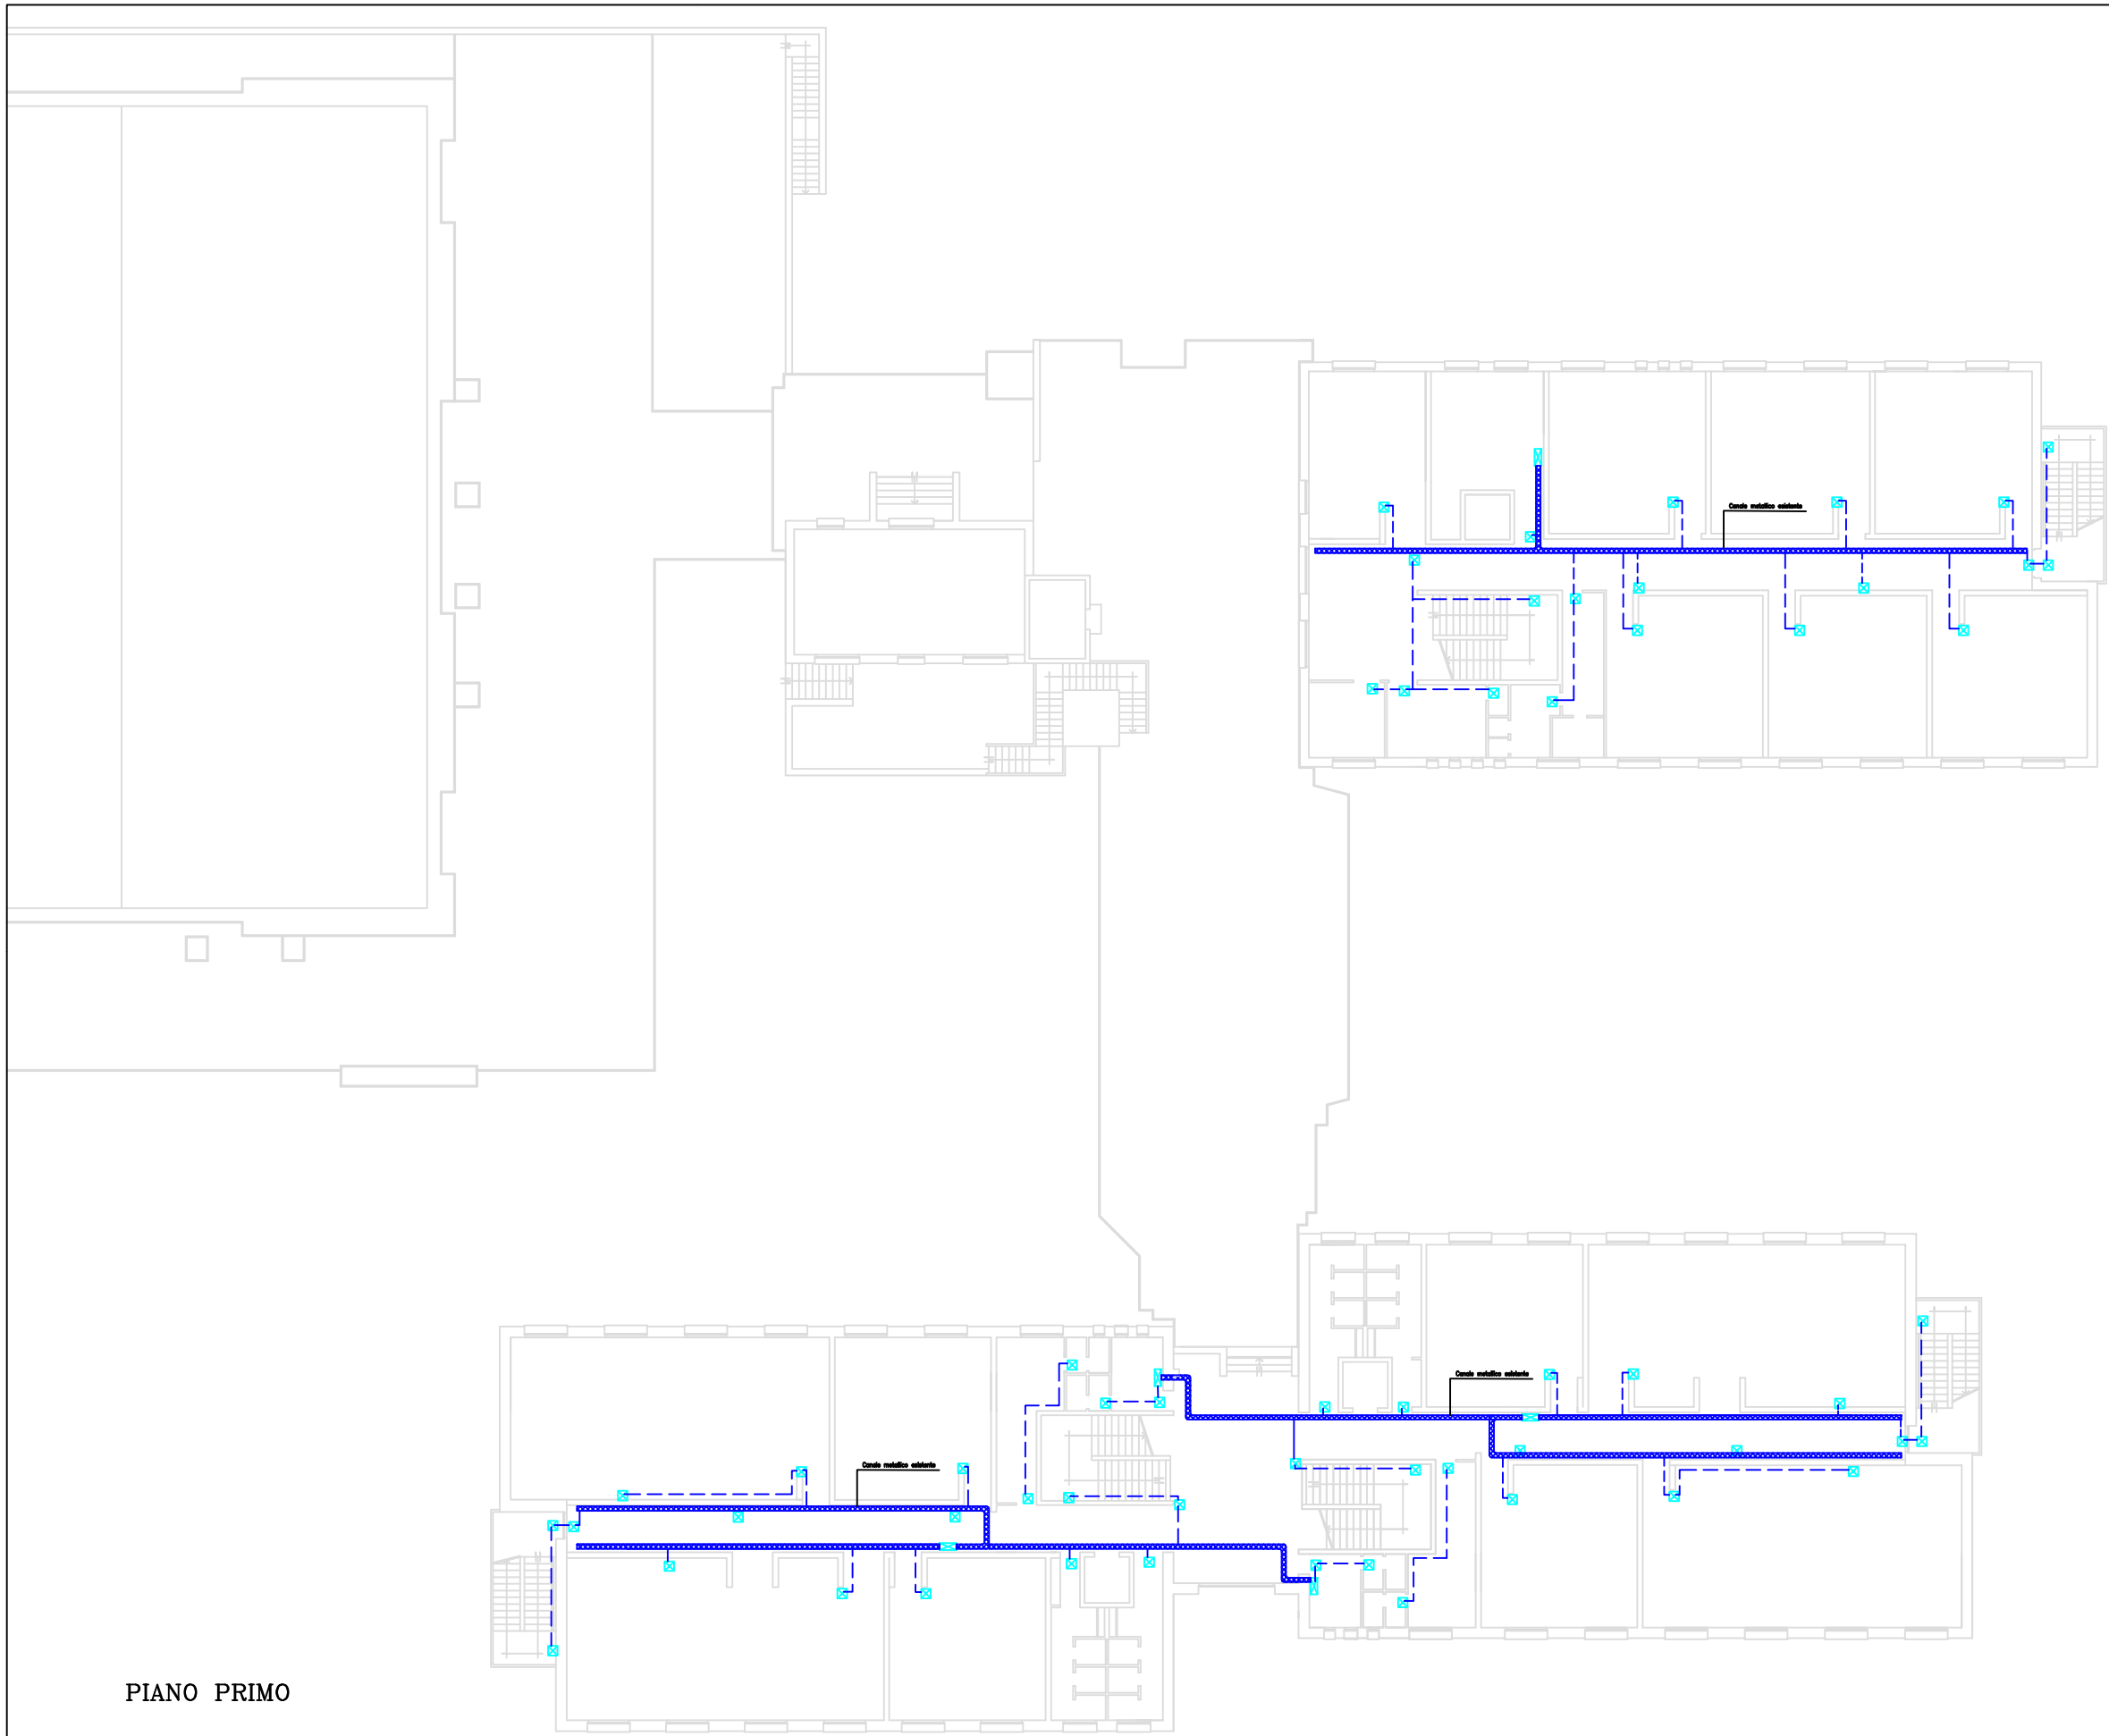

Legenda Simboli

⊠	Complesso autonomo di illuminazione di sicurezza	58
———	Tubazione plastica rigida diam. 16 mm	150

I corpi illuminanti senza tubazione di collegamento si intendono in sostituzione di quelli esistenti

PIANO PRIMO

PROVINCIA DI NOVARA

PRATICA	1198
DISEGNO	P 3
SCALA	1 : 150
DATA	31.08.2017
GRAFICA	P.G.

IL PROGETTISTA

STUDIO TECNICO BOGLIANI per. ind. OSVALDO
CONSULENZA TECNICA E PROGETTAZIONE IMPIANTISTICA
NOVARA 28100 - VIA 23 MARZO, 121 - TEL. 0321 463973 FAX 0321 463966

COMMITTENTE
PROVINCIA DI NOVARA
LAVORO
ILLUMINAZIONE DI SICUREZZA ANTONELLI LICEO SCIENTIFICO – NOVARA
OGGETTO
PIANTA DISTRIBUTIVA PIANO PRIMO
AGGIORNATO

Riproduzione vietata
Tutti i diritti riservati