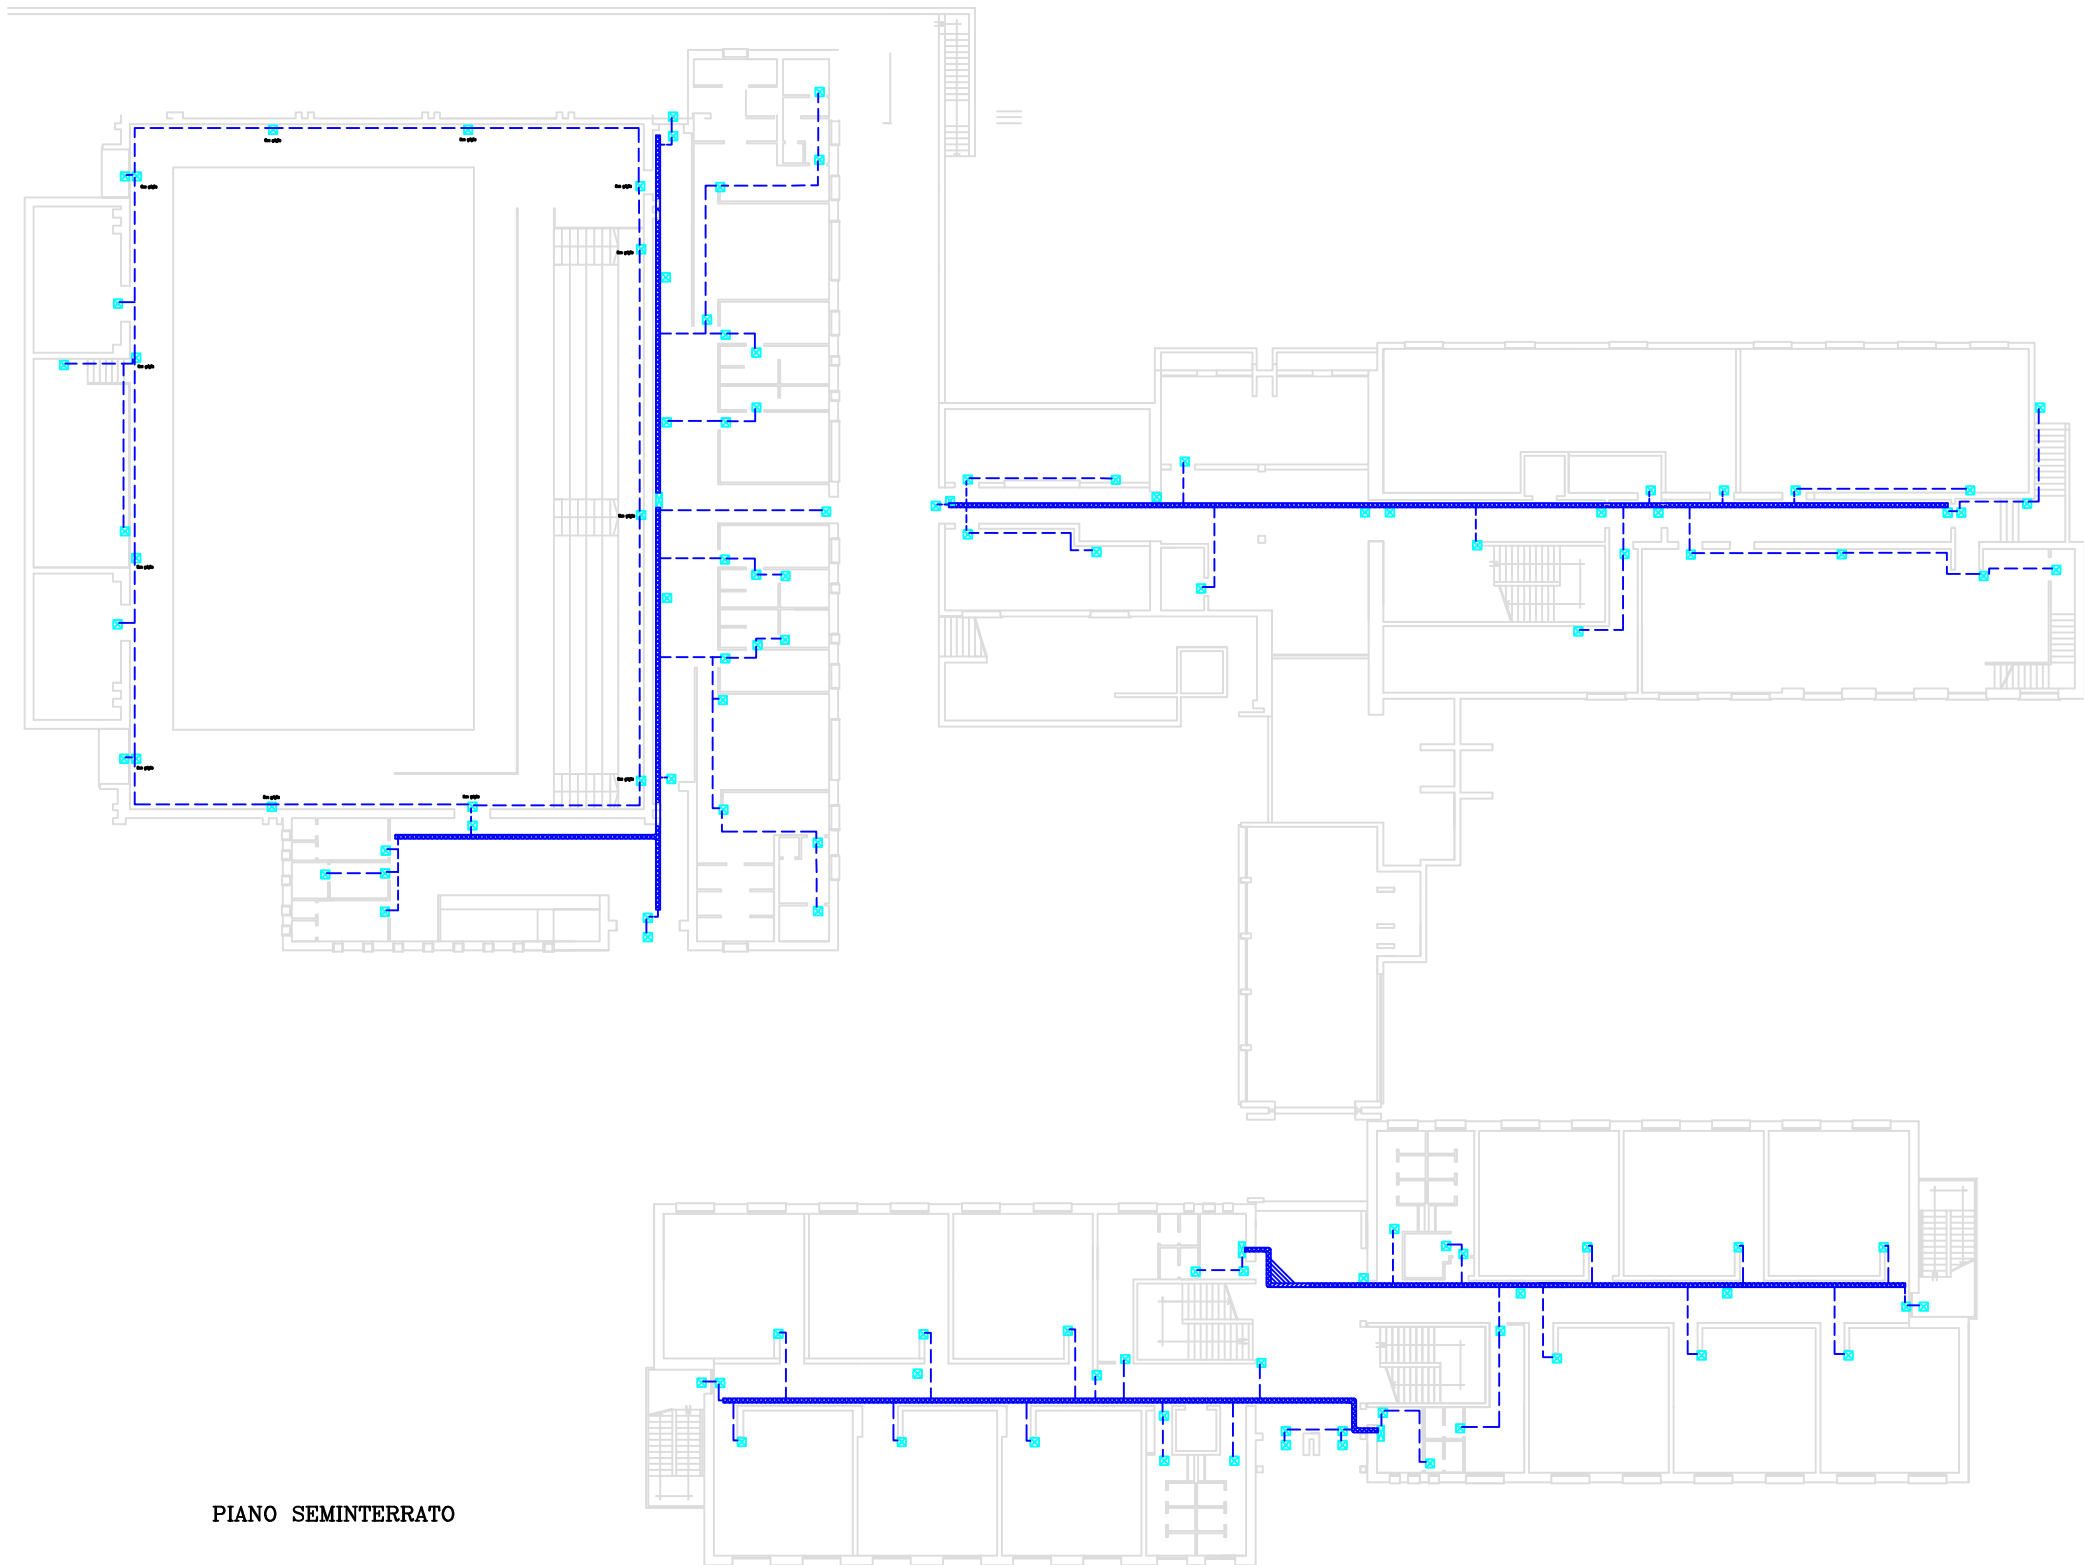

PIANO SEMINTERRATO

Legenda Simboli

	Complesso autonomo di illuminazione di sicurezza	104
	Complesso autonomo di illuminazione di sicurezza	12
	Tubazione plastica rigida diam. 16 mm	370

I corpi illuminanti senza tubazione di collegamento si intendono in sostituzione di quelli esistenti

PROVINCIA DI NOVARA

IL PROGETTISTA

PRATICA 1196
DISEGNO P 1
SCALA 1 : 150
DATA 31.08.2017
GRAFICA P.G.

STUDIO TECNICO BOGLIANI per. ind. OSVALDO
CONSULENZA TECNICA E PROGETTAZIONE IMPIANTISTICA
NOVARA 28000 – VIA SS MARIA, 226 – TEL. 0321 453573 FAX 0321 453505

COMMITTENTE
PROVINCIA DI NOVARA
LAVORO
ILLUMINAZIONE DI SICUREZZA ANTONELLI LICEO SCIENTIFICO – NOVARA
OGGETTO
PIANTA DISTRIBUTIVA PIANO SEMINTERRATO
AGGIORNAMENTO