




Legenda Simboli		
	Complesso autonomo di illuminazione di sicurezza 20	
	Tubazione plastica rigida diam. 16 mm	60
I corpi illuminanti senza tubazione di collegamento si intendono in sostituzione di quelli esistenti		



PIANO SECONDO

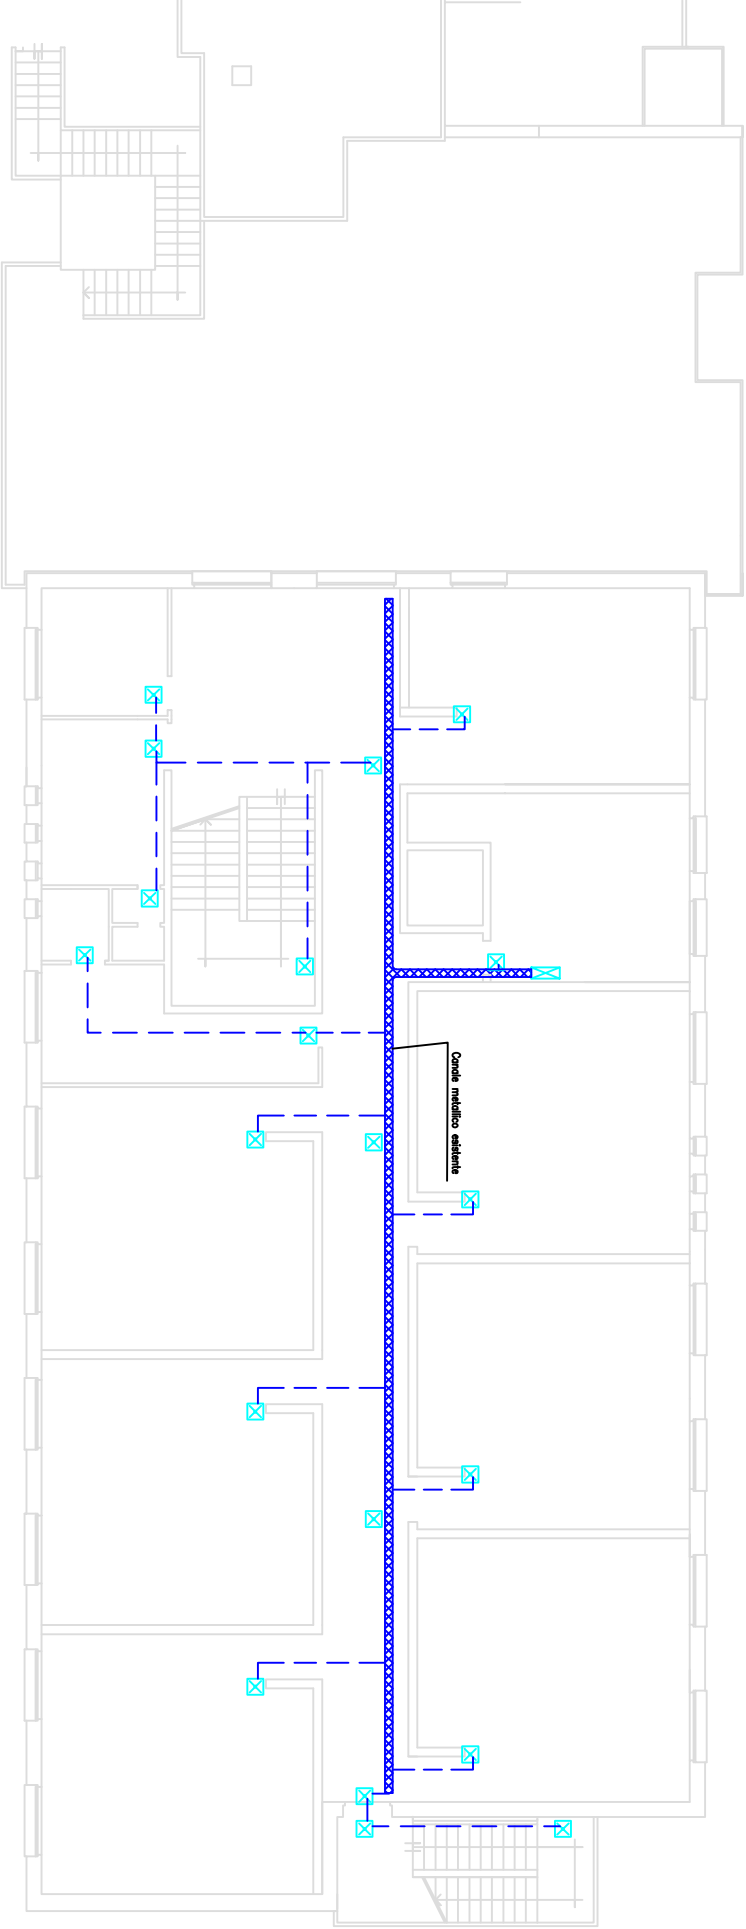

PROVINCIA
DI NOVARA

PIANTA

1188

DISSEGNO

P. 4

SCALA

1 : 100

DATA

31.08.2017

CAVITÀ

P.G.

IL PROGETTISTA

STUDIO TECNICO BOGLIANI per. ind. OSVALDO
CONSULENZA TECNICA E PROGETTAZIONE IMPIANTISTICA
NOVARA 28100 - VIA SS JUREA, 121 - TEL. 0324 468979 FAX 0324 468983

PROVINCIA DI NOVARA

LIVELLO

PIANTA DISTRIBUTIVA PIANO SECONDO

OGGETTO

ILLUMINAZIONE DI SICUREZZA AUTORELLI LICEO SCIENTIFICO - NOVARA

PROGETTO

PIANTA DISTRIBUTIVA PIANO SECONDO

REDAZIONE

31.08.2017