


| Legenda Simboli | | |
|--|--|-----|
| | Complesso autonomo di illuminazione di sicurezza | 86 |
| | Tubazione plastica rigida diam. 25 mm | 140 |
| I corpi illuminanti senza tubazione di collegamento si intendono in sostituzione di quelli esistenti | | |

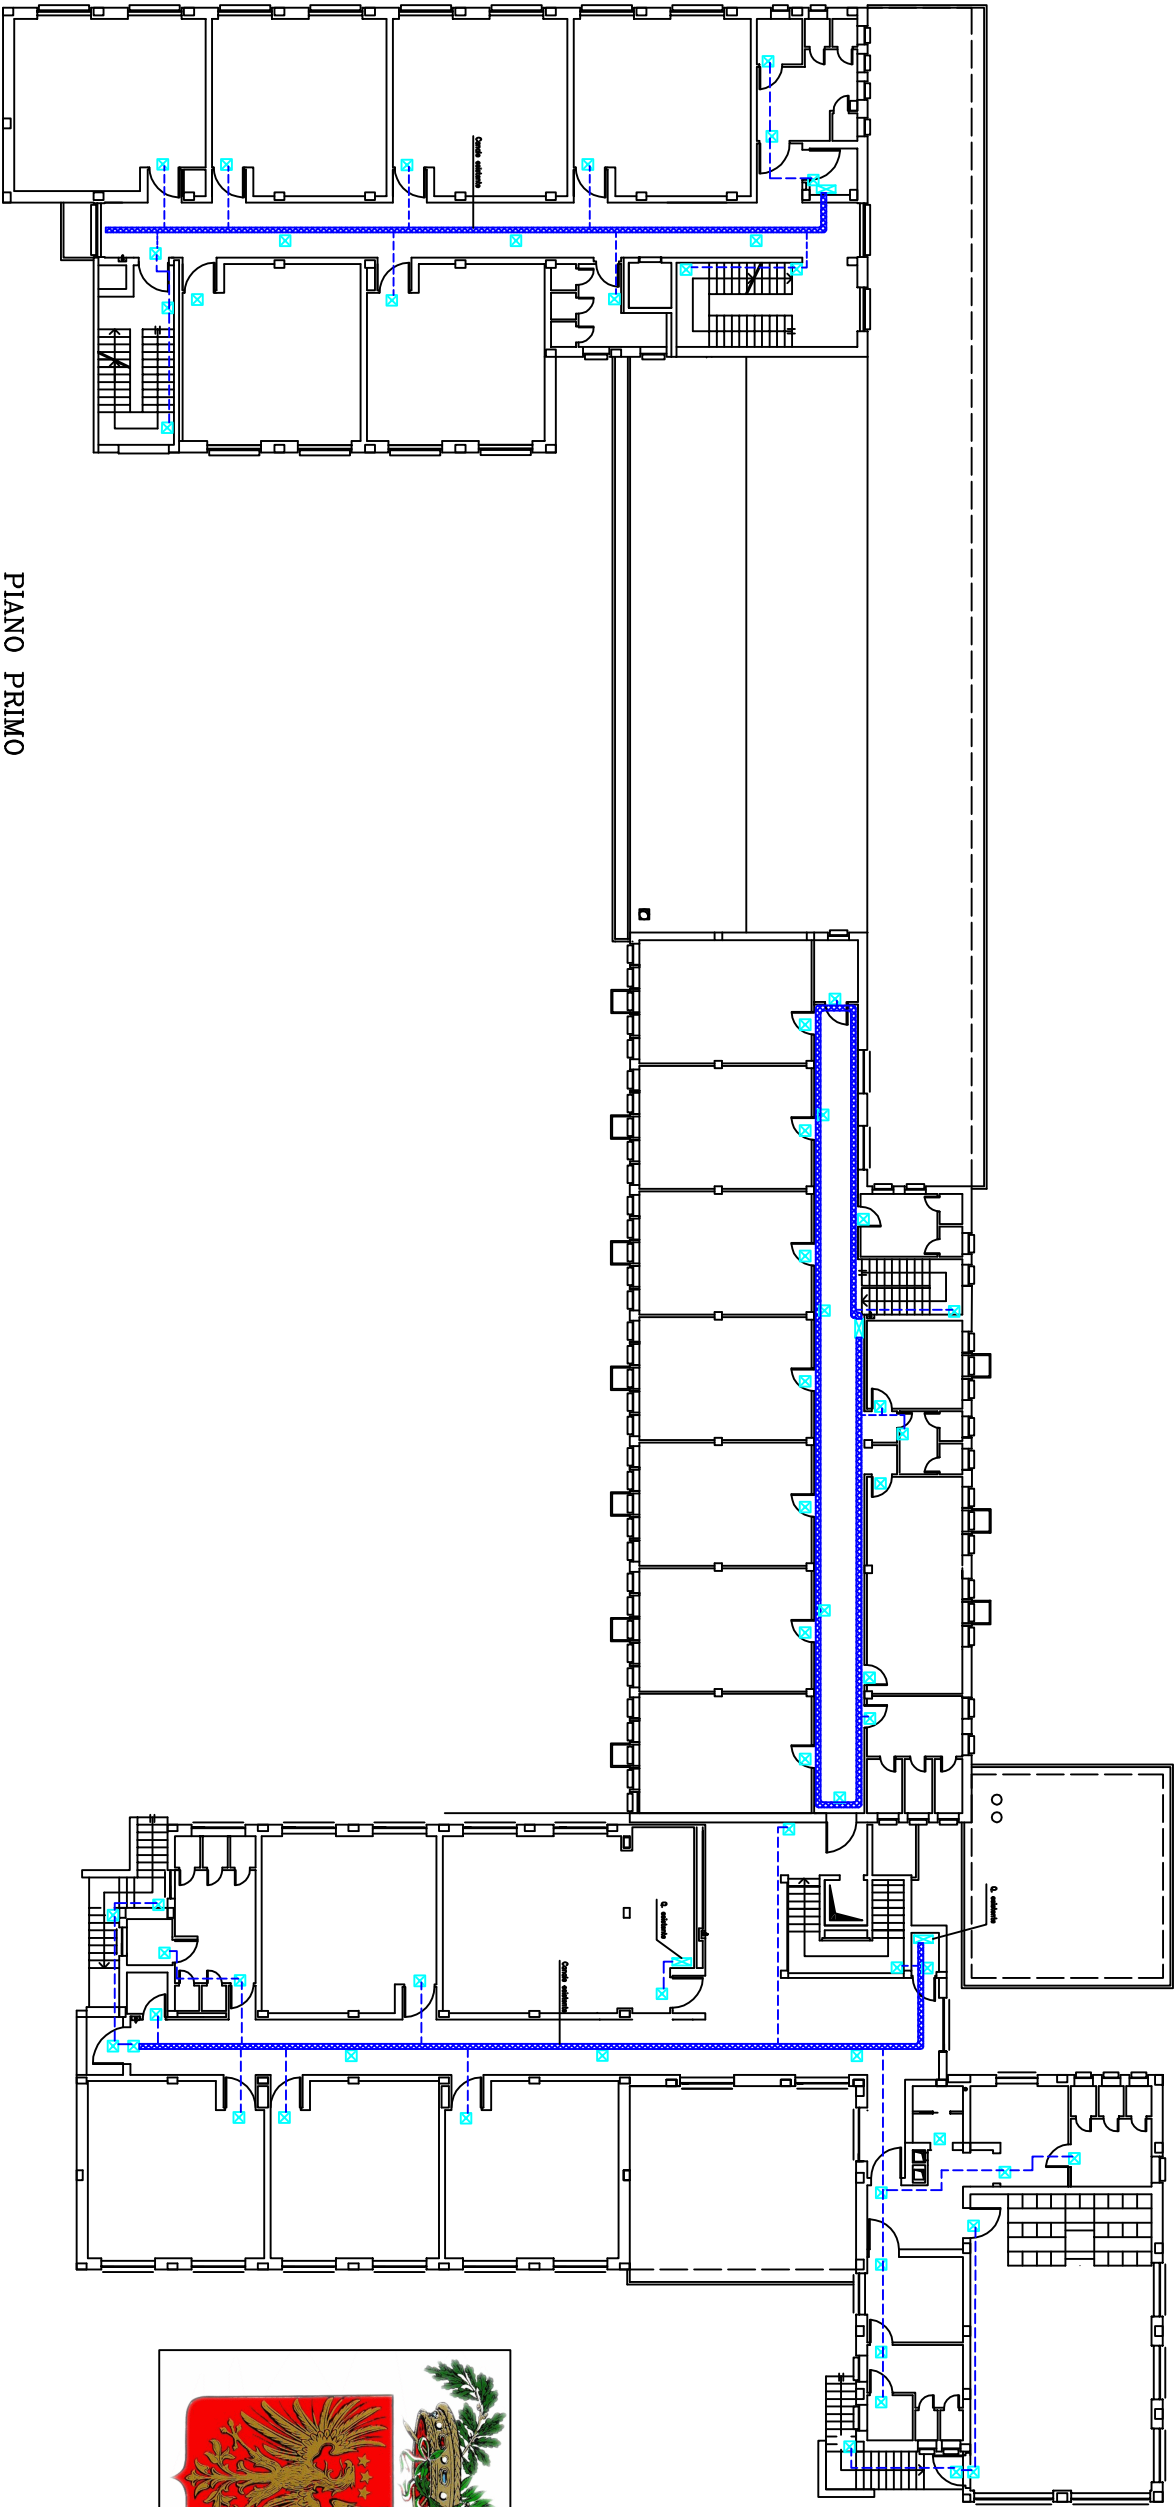

PIANO PRIMO



PROVINCIA
DI NOVARA

PIANTA

1187

EDIFICIO

P. 2

SCALA

1 : 150

DATA

31.08.2017

QUANTITÀ

P.Q.

STUDIO TECNICO BOGLIANI per. ind. OSVALDO

CONSULENZA TECNICA E PROGETTAZIONE IMPIANTISTICA

NOVARA 28100 - VIA SS ILDEGO 121 - TEL. 0324 468979 FAX 0324 469883

PROVINCIA DI NOVARA

LIVELLO

IMPIANTO ILL. DI SICUREZZA RAVAZZA-Prof.-NO. ALBEROCHERO - NO

OGGETTO

PIANTA DISTRIBUTIVA PIANO PRIMO

PROGETTISTA

IL PROGETTISTA

BOGLIANI OSVALDO

ING. PER. IND.

NOVARA