Legenda Simboli

⊠	Complesso autonomo di illuminazione di sicurezza	81
- - - - - -	Tubazione plastica rigida diam. 25 mm	130

I corpi illuminanti senza tubazione di collegamento si intendono in sostituzione di quelli esistenti

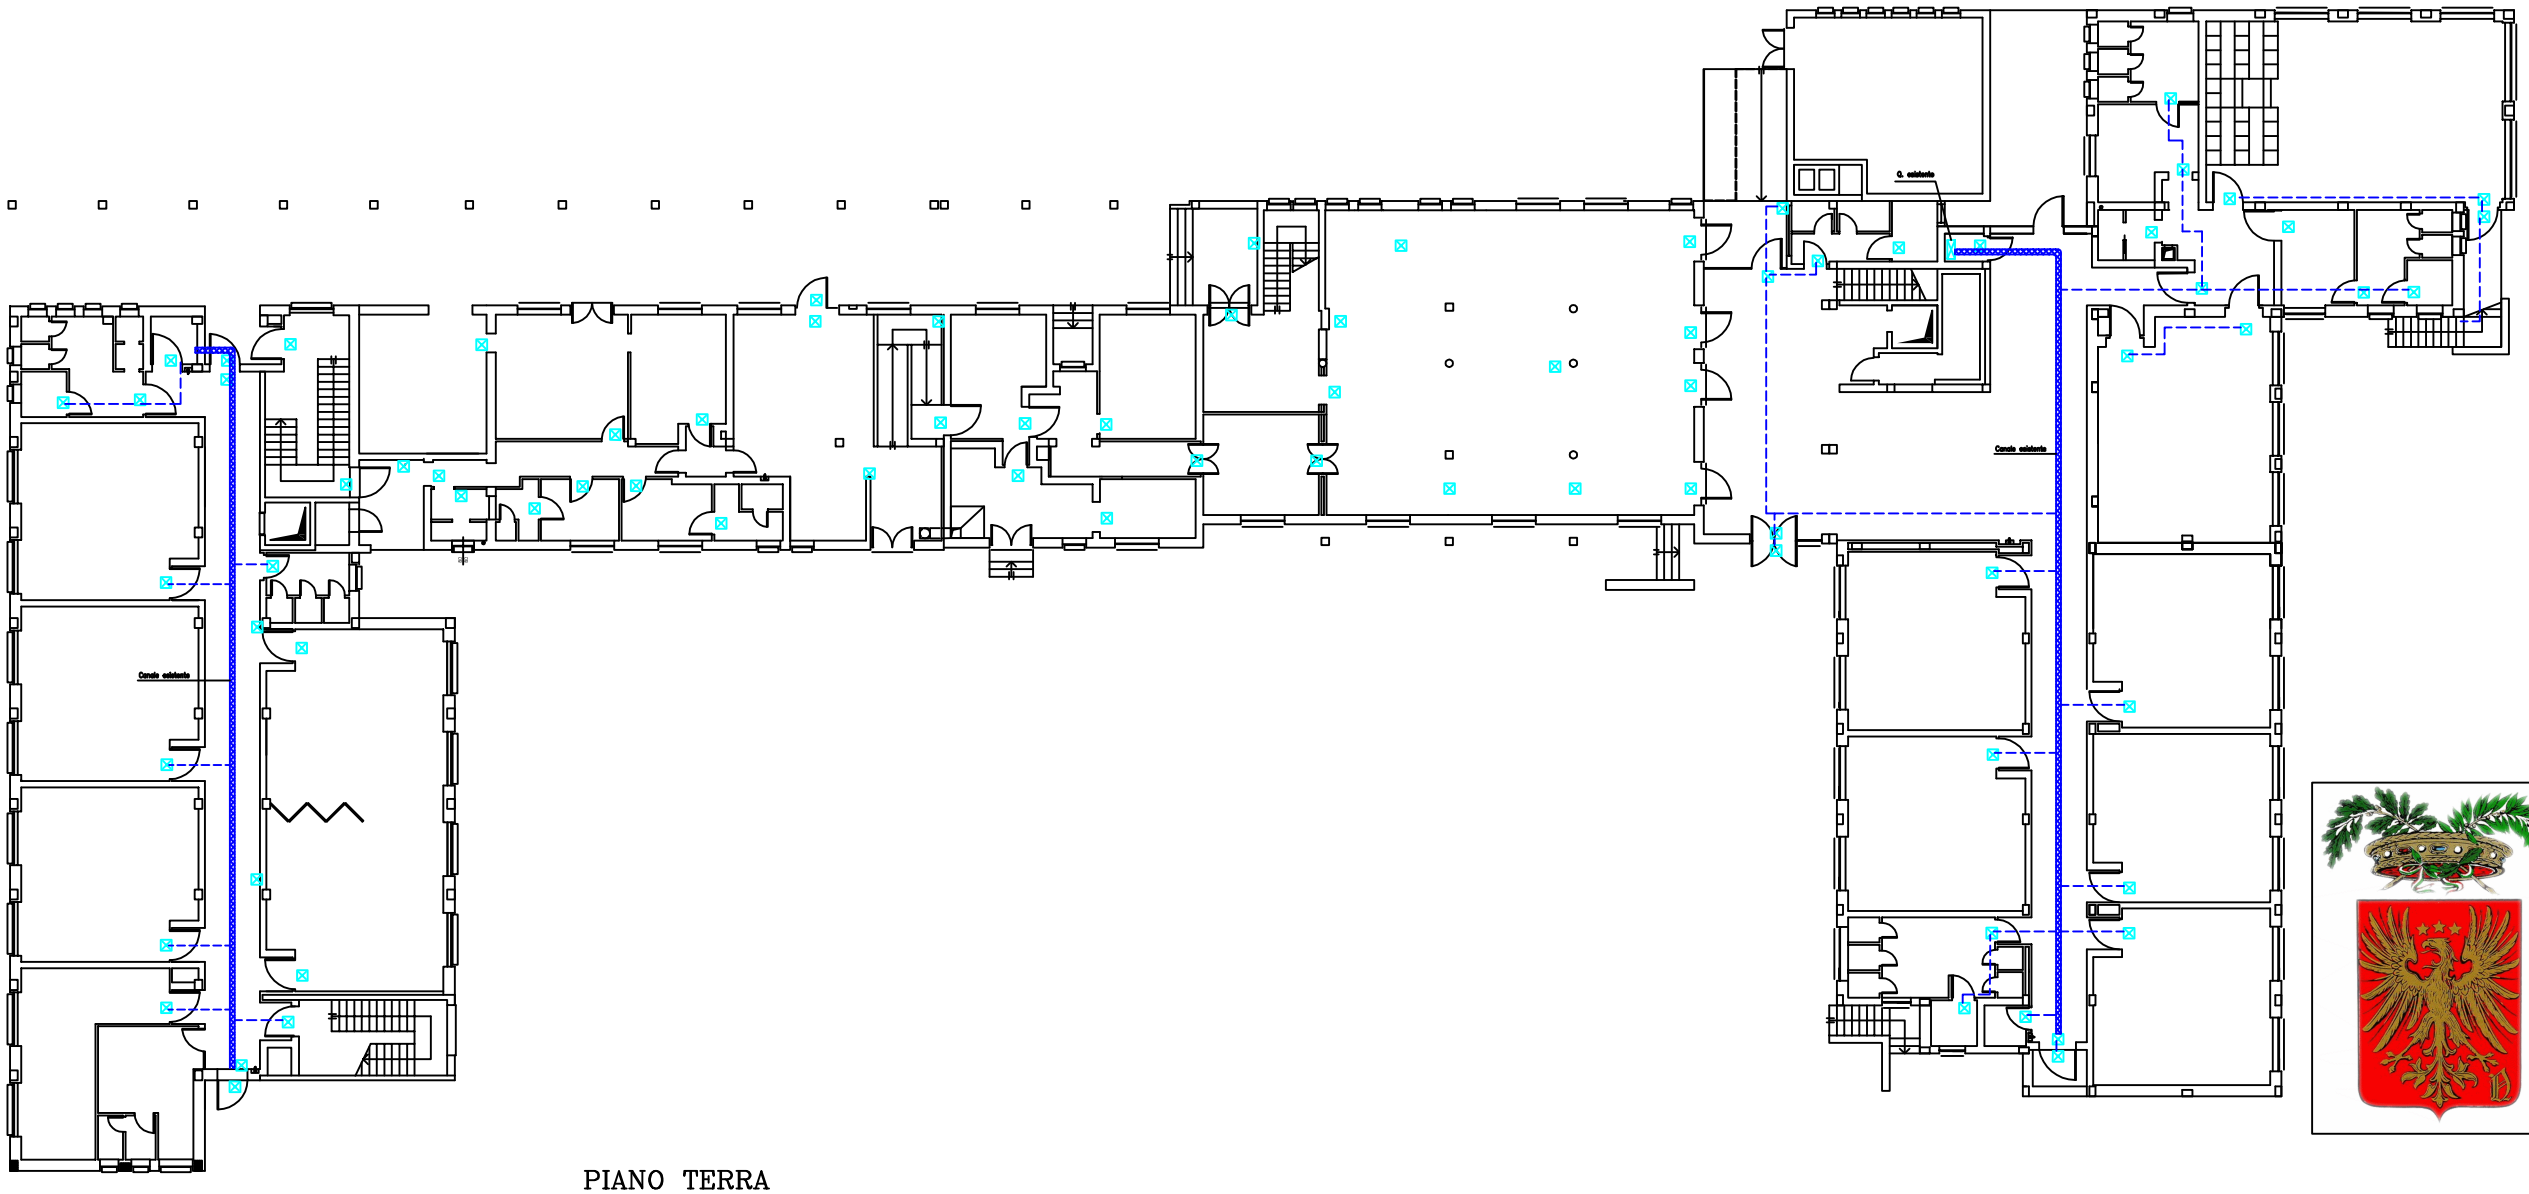

PIANO TERRA

PROVINCIA DI NOVARA

IL PROGETTISTA

PRATICA	1197
DISEGNO	P 1
SCALA	1 : 150
DATA	31.08.2017
GRAFICA	P.G.

STUDIO TECNICO BOGLIANI per. ind. OSVALDO
CONSULENZA TECNICA E PROGETTAZIONE IMPIANTISTICA
NOVARA 28100 - VIA 23 MARZO, 121 - TEL. 0321 463973 FAX 0321 463966

COMMITTENTE
PROVINCIA DI NOVARA
LAVORO
IMPIANTO ILL. DI SICUREZZA RAVIZZA--i.Prof.--IND. ALBERGHIERO - NO
OGGETTO
PIANTA DISTRIBUTIVA PIANO TERRA
AGGIORNATO