




Legenda Simboli

	Complesso autonomo di illuminazione di sicurezza	18
	Tubazione plastica rigida diam. 25 mm	40

I corpi illuminanti senza tubazione di collegamento si intendono in sostituzione di quelli esistenti

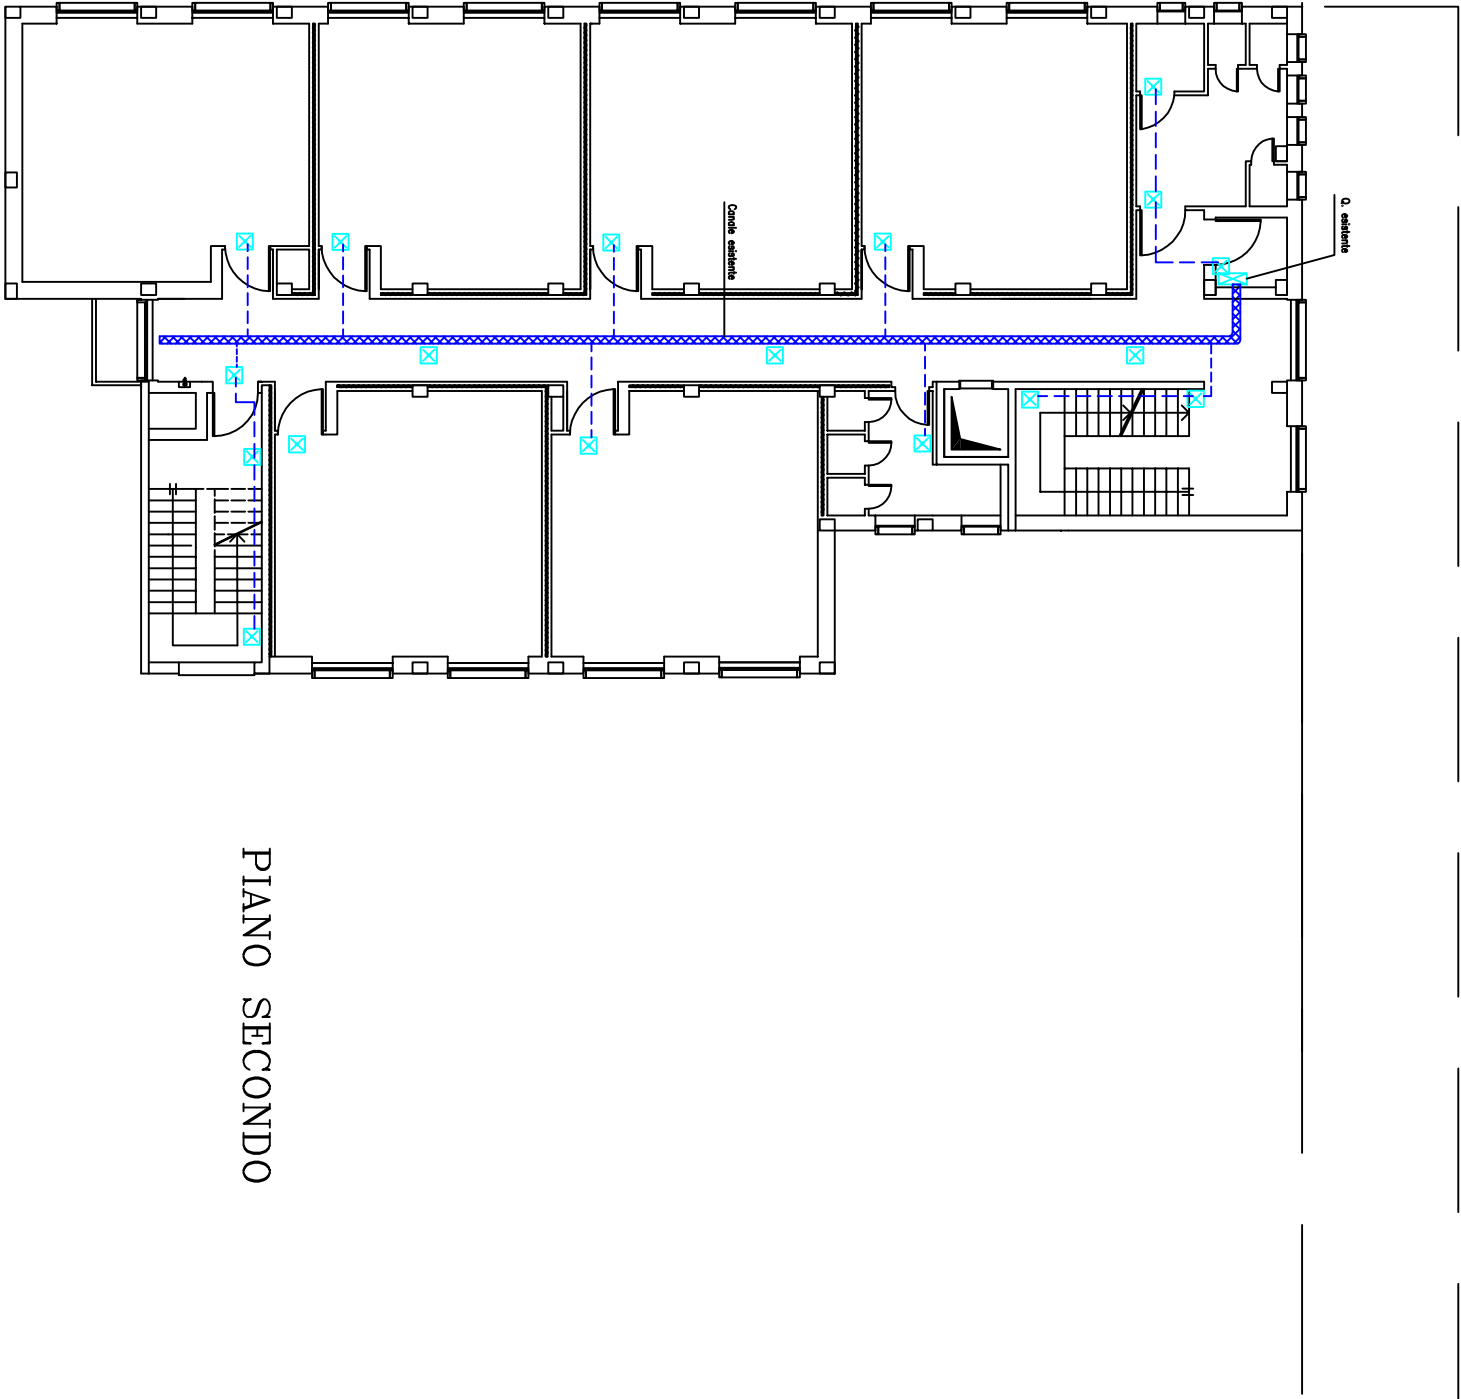

PIANO SECONDO



**PROVINCIA
DI NOVARA**

PIANTA 1187

DISSEGNO P 3

SCALA 1 : 100

DATA 31.08.2017

QUANTITÀ P.Q.

IL PROGETTISTA

STUDIO TECNICO BOGLIANI per. ind. OSVALDO
CONSULENZA TECNICA E PROGETTAZIONE IMPIANTISTICA
NOVARA 28100 - VIA SS JUREA, 121 - TEL. 0324 468979 FAX 0324 469883

PROVINCIA DI NOVARA

IMPIANTO ILL. DI SICUREZZA RAVAZZA-Prof.-ING. ALBERGHERO - NOVARA
QUANTITÀ P.Q.