


**PLANIMETRIA DEL CONTESTO  
CON INSERIMENTO EDIFICIO IN PROGETTO E RETE DI SMALTIMENTO ACQUE  
SCALA 1:100**

Cappelle in linea esistenti a delimitazione del confine area cimiteriale

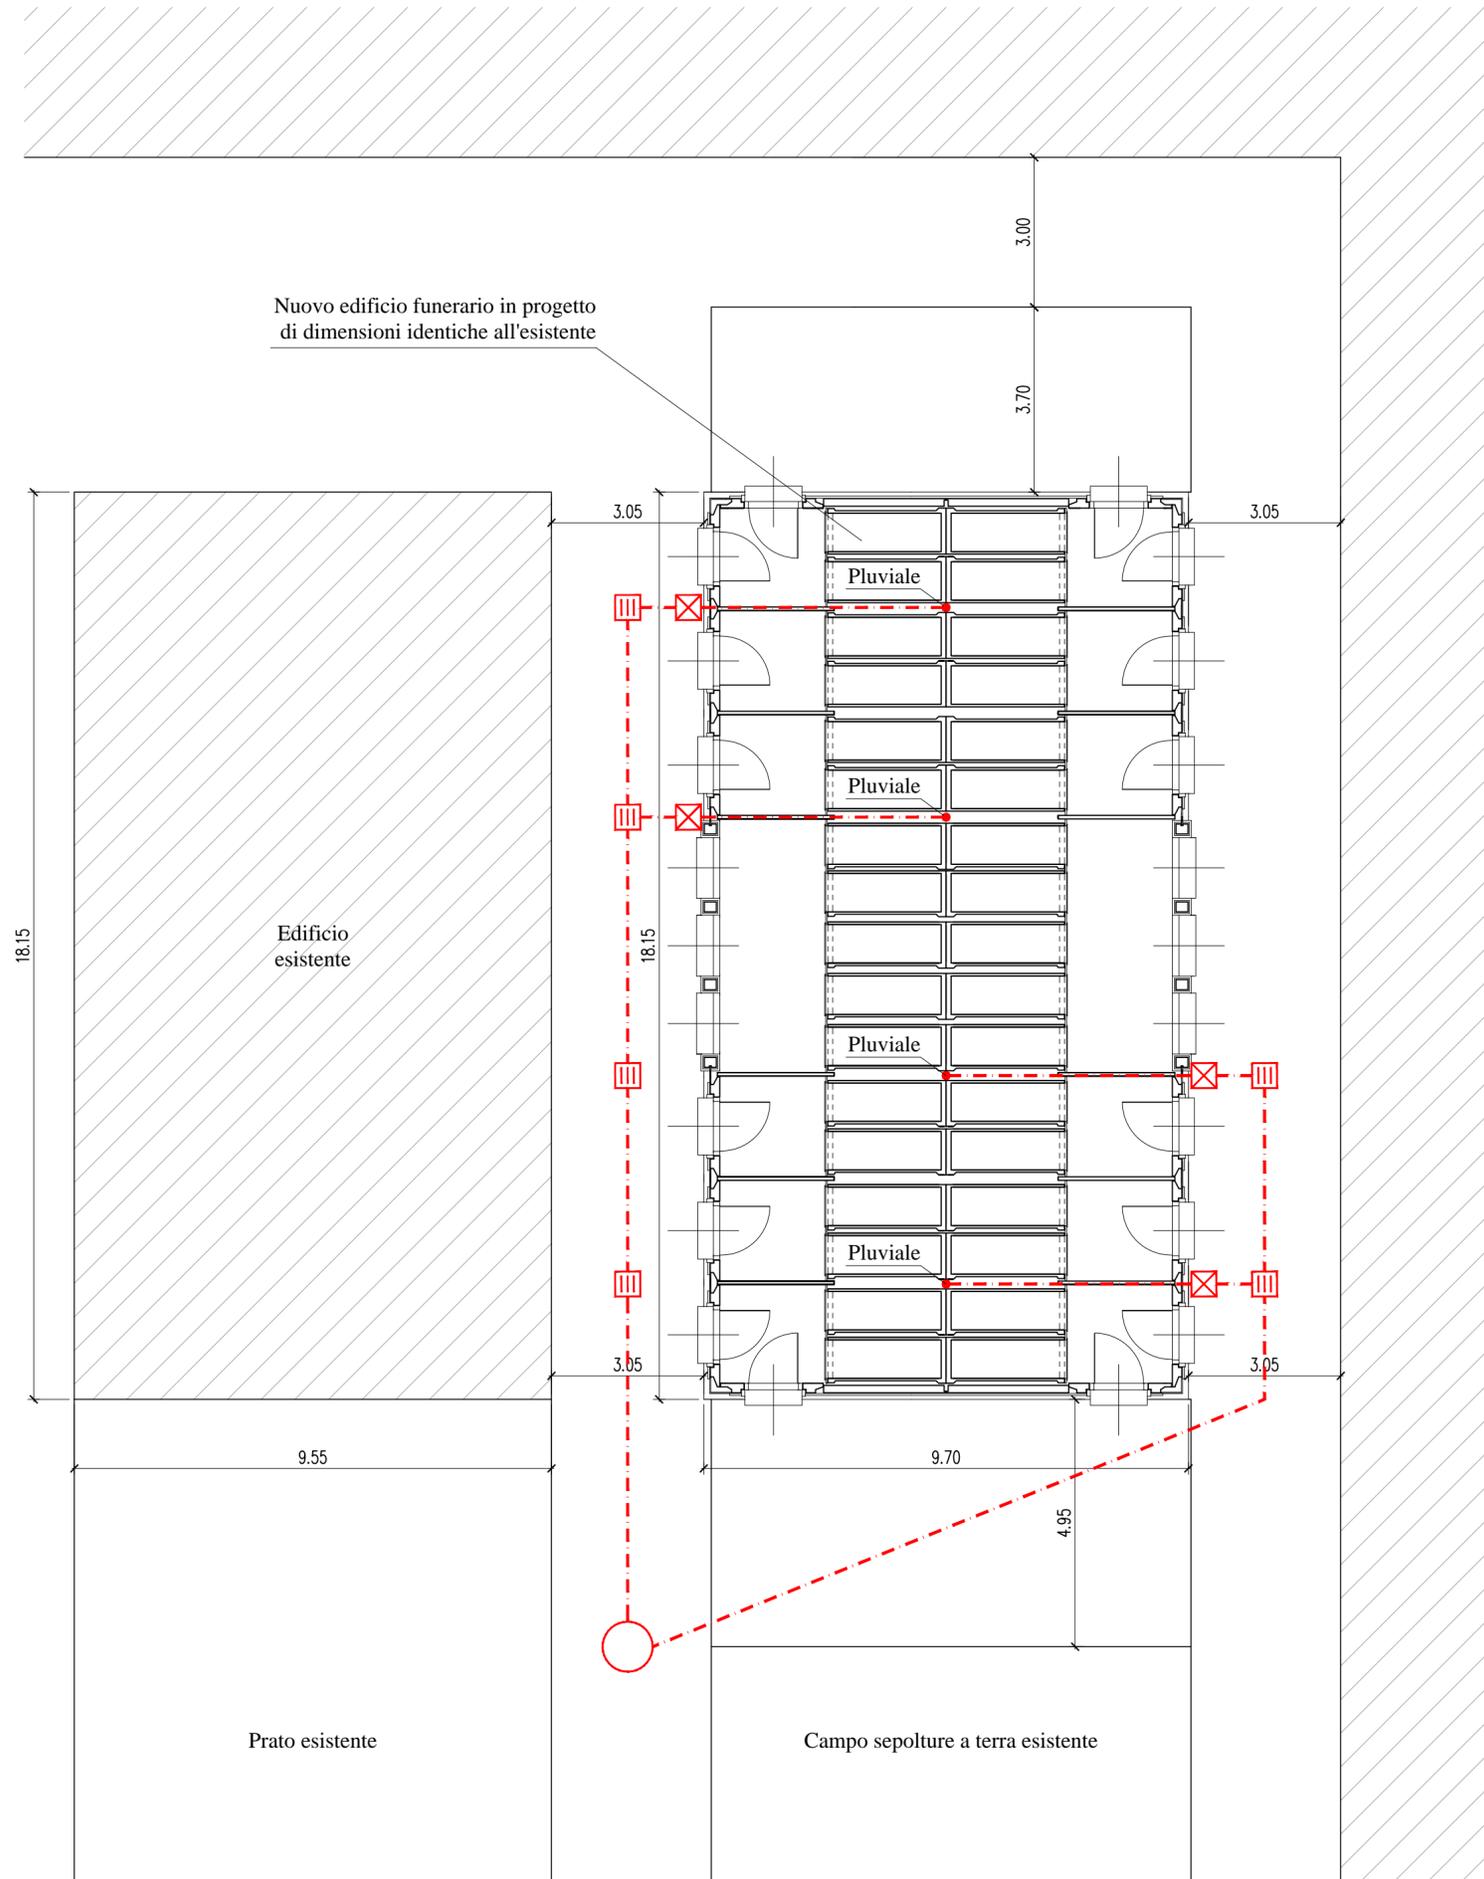

**LEGENDA**

- PLUVIALI
- ▤ POZZETTI PER PLUVIALI
- ⊠ CADITOIE
- POZZO PERDENTE
- - - TUBAZIONE



**COMUNE DI BARENGO**  
Regione Piemonte - Provincia di Novara

LAVORI DI AMPLIAMENTO DEL CIMITERO COMUNALE  
INTERNAMENTE AL PERIMETRO DELL'ESISTENTE

PROGETTO DEFINITIVO-ESECUTIVO

Luglio 2015

Aggiornamento elaborati n. 3.0 – Dicembre 2016

**TAVOLA N. 4**  
**RETE DI SMALTIMENTO ACQUE**

Progettista: UFFICIO TECNICO COMUNALE  
Geom. Marco CHIARA