

ELABORATI GRAFICI

n. 8 elaborati numerati 1, 2, 3, 4, 5, 6, 7, 8
Illuminazione di emergenza ed impianto EVAC presso
l'Istituto P.L. NERVI di via S. Bernardino da Siena, Novara (NO)

COMMITTENTE



Settore Edilizia

TECNICO RE-
DATTORE


Dott. Ing. Luigi Migliaretti
C.so Vittoria, 17^F/19 – 28100 Novara

COMMESSA A60_17


STATO DEL DOCUMENTO

EDIZ.	REV.	MOTIVO	DATA
01	00	EMISSIONE DOCUMENTO	05.09.2017
Elaborato e Controllato da: L. MIGLIARETTI		Approvato da: L. MIGLIARETTI	

Il presente documento è formato da _____ pagine

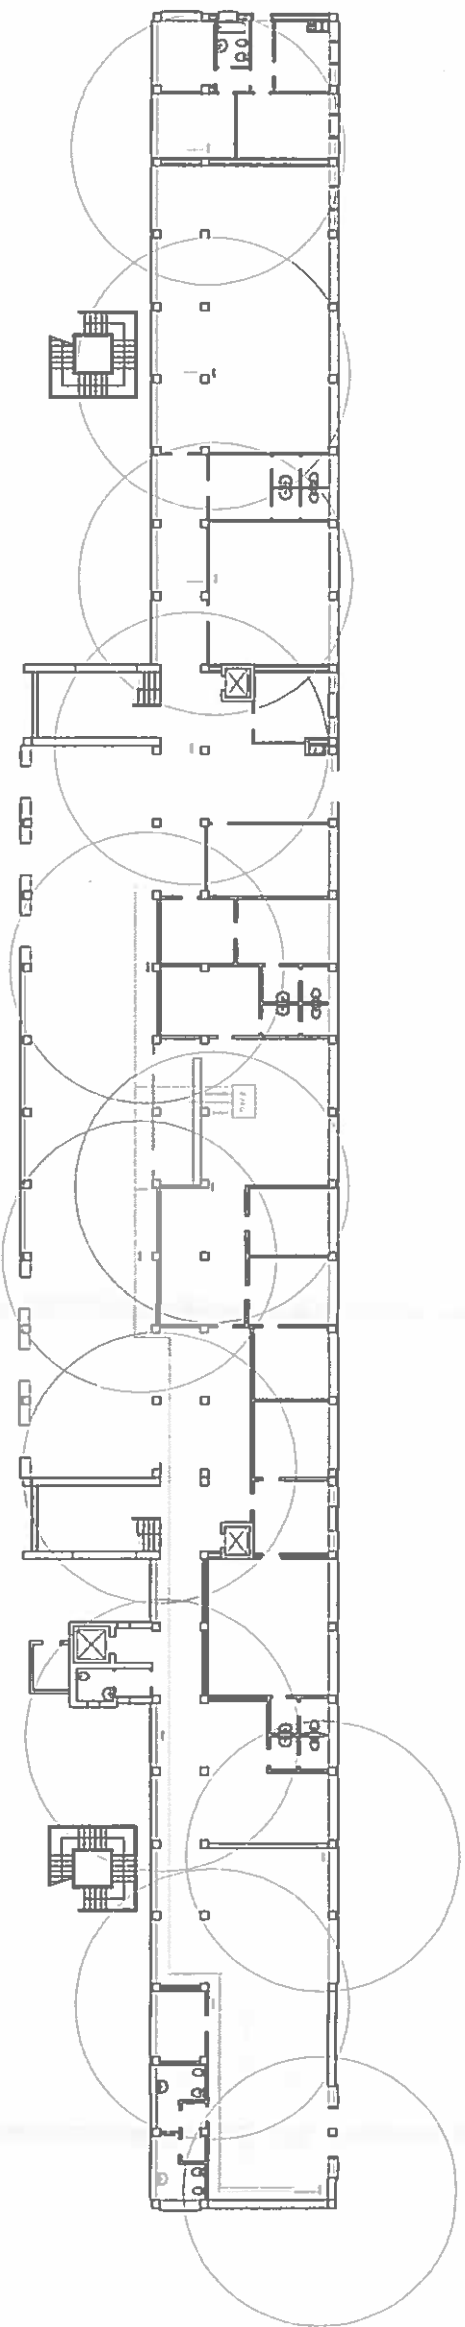

PIANO TERRA

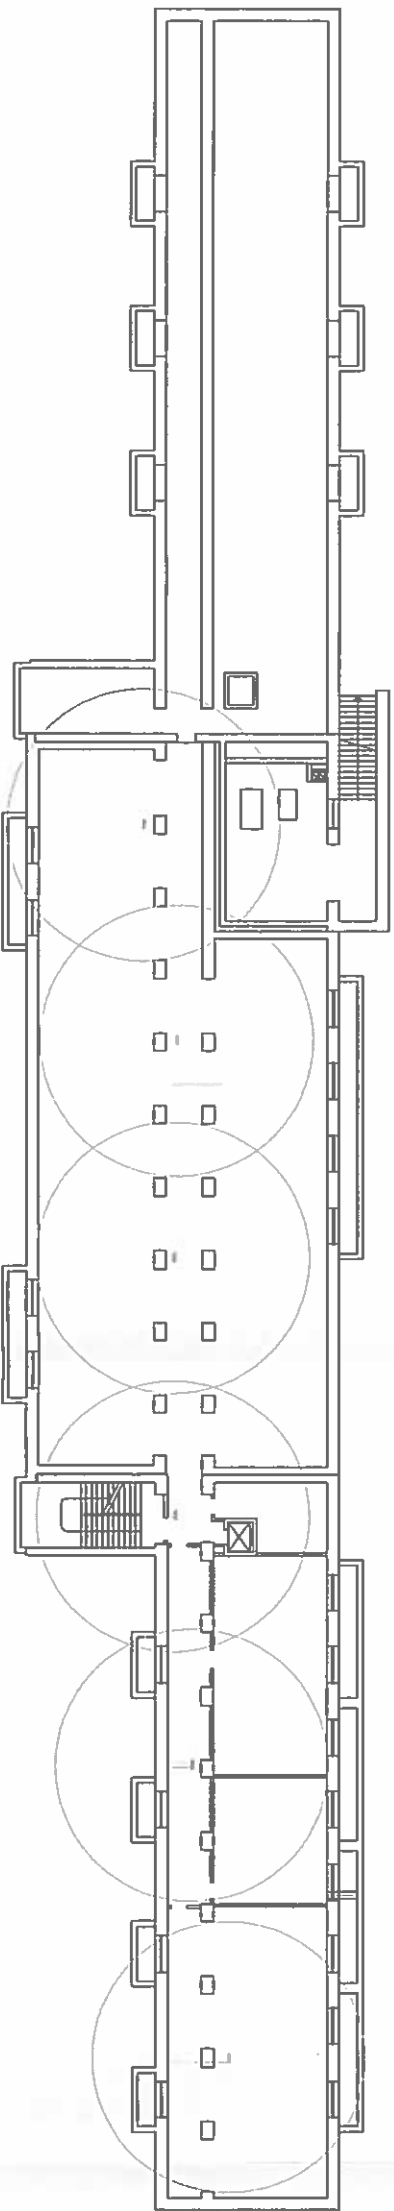

PIANO interrato


 CENTRINA EWC
 OTTUSORE SONORO 105 dB



0	EMISSIONE PER APPROVAZIONE			L. MIGLIARETTI	25.09.2017
REVISIONE	DESCRIZIONE	REDATTO	CONTROLLATO	APPROVATO	DATA
Dott. Ing. Luigi Migliaretti C.da del Vento, 12110 Novara (NO) - 28100 NOVARA (NO) C.F. 00124160123 - P. IVA 03446920123		PROF. ING. AD. NOBILI Istituto P.L. FERMI M.A.S. Bernardino da Siena - Novara (NO)			

TITOLO IMPIANTO EVAC - ZONA 1

NUMERO COMPLESSA	PROGETTO CAD.	TAVOLA	FORMATO	Foglio	SCALA
ABO.17	ABO.17.dwg	1	A1	1 / 1	1:200
<input type="checkbox"/> BOZZA	<input type="checkbox"/> COPIA UTILIZZO	<input type="checkbox"/> VERSIONE DEFINITIVA	<input type="checkbox"/> COPIA CONFORME ALLA DEFINITIVA		

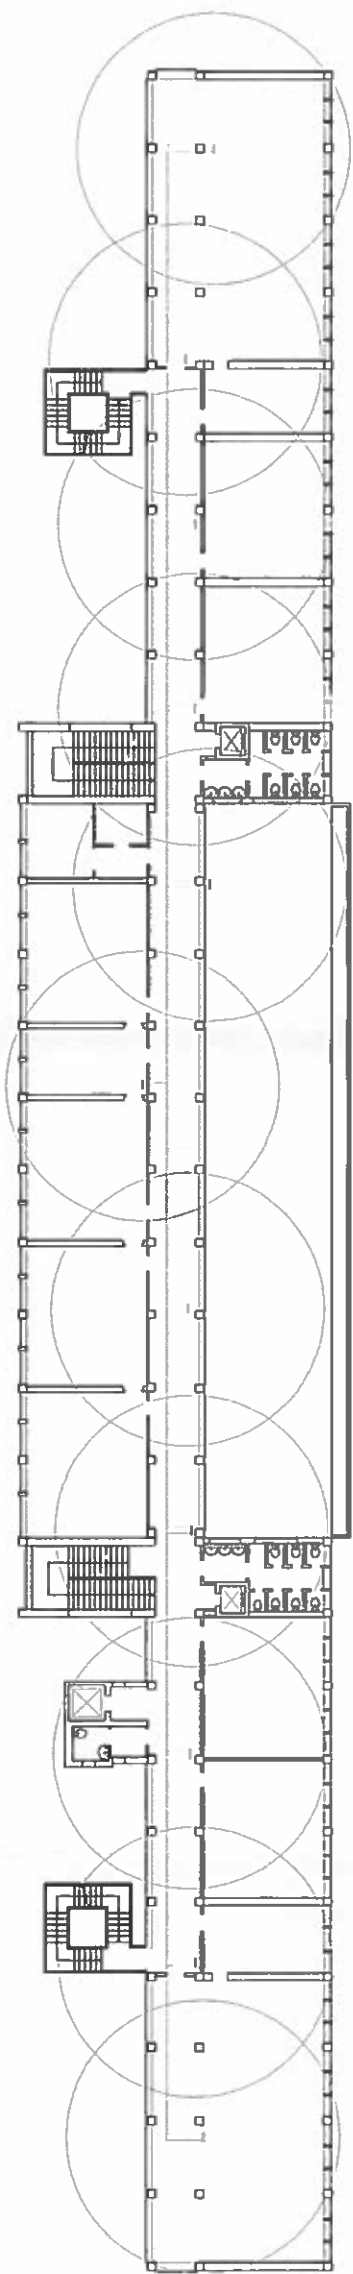

☐ CENTRALINA EVAC

DIFUSORE SONORO 105 dB

0	EMISSIONE PER APPROVAZIONE		L. MURAGEM		25.09.2017
REVISIONE	DESCRIZIONE	REDATTO	CONTROLLATO	APPROVATO	DATA


Doc. Ing. Luigi Migliaretti

Casa della Velocità, 17019 Novara (I.T.O.), 54176 e 55114-27994
Autenza n. 18/Via Cavour degli Ingegneri di Novara
C.F. 00444370060 NO. 00444370060

FROM NAD NOVRA
Istituto P.L. FERAI
Via S. Barnard no da Sierra - Novara (NO)

TITOLO IMPIANTO EVAC - ZONA 3


NUMERO COMMESSA		RITENIMENTO C.A.D.		TAPOLA	FORMATO	FOGLIO	SCALA
460_17		AQU_17.dwg		3	A1	1 / 1	1:200
<input type="checkbox"/> BOZZA <input type="checkbox"/> COPIA UFFICIO <input type="checkbox"/> VERSIONE DEFINITIVA		<input type="checkbox"/> COPIA CONTRARRE ALLA DEFINITIVA					

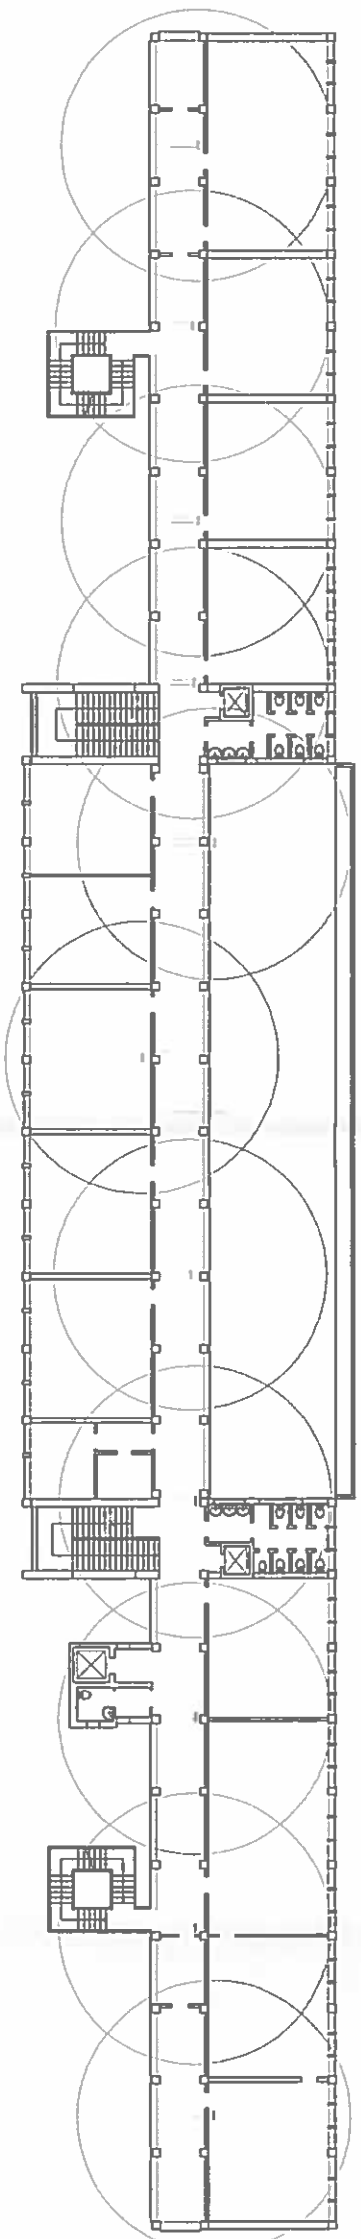


CENTRALINA EVAC


DIFFUSORE SONORO 105 dB



0	EMISSIONE PER APPROVAZIONE					L. MODIFICATI	25.08.2017
RENDITE	DESCRIZIONE	RELAUTO	CONTROLLATO	APPROVATO	DATA		
 Dott. Ing. Luigi Migliorini <small>C.so della Vittoria, 12118 Sesto San Giovanni (MI) - Tel. 02/57411111 Fax 02/57411111 - E-mail: info@lmg.it - Web: www.lmg.it</small>		FRONTO AD OVEST Istituto P.L. FEM Via S. Bernardino da Siena - Novate (NO)					
TITOLO IMPIANTO EVAC - ZONA 2							
NUMERO COMMESSA	PERFEZIONAMENTO C.A.D.	TAVOLA	FORNITO	FOGLIO	SCALA		
AG. 17	AG. 17 dirag	2	A1	1 / 1	1:200		
<input type="checkbox"/> BOZZA <input type="checkbox"/> COPIA LITFO <input type="checkbox"/> VERSIONE DEFINITIVA <input type="checkbox"/> COPIA CONTRODE ALLA DEFINITIVA							

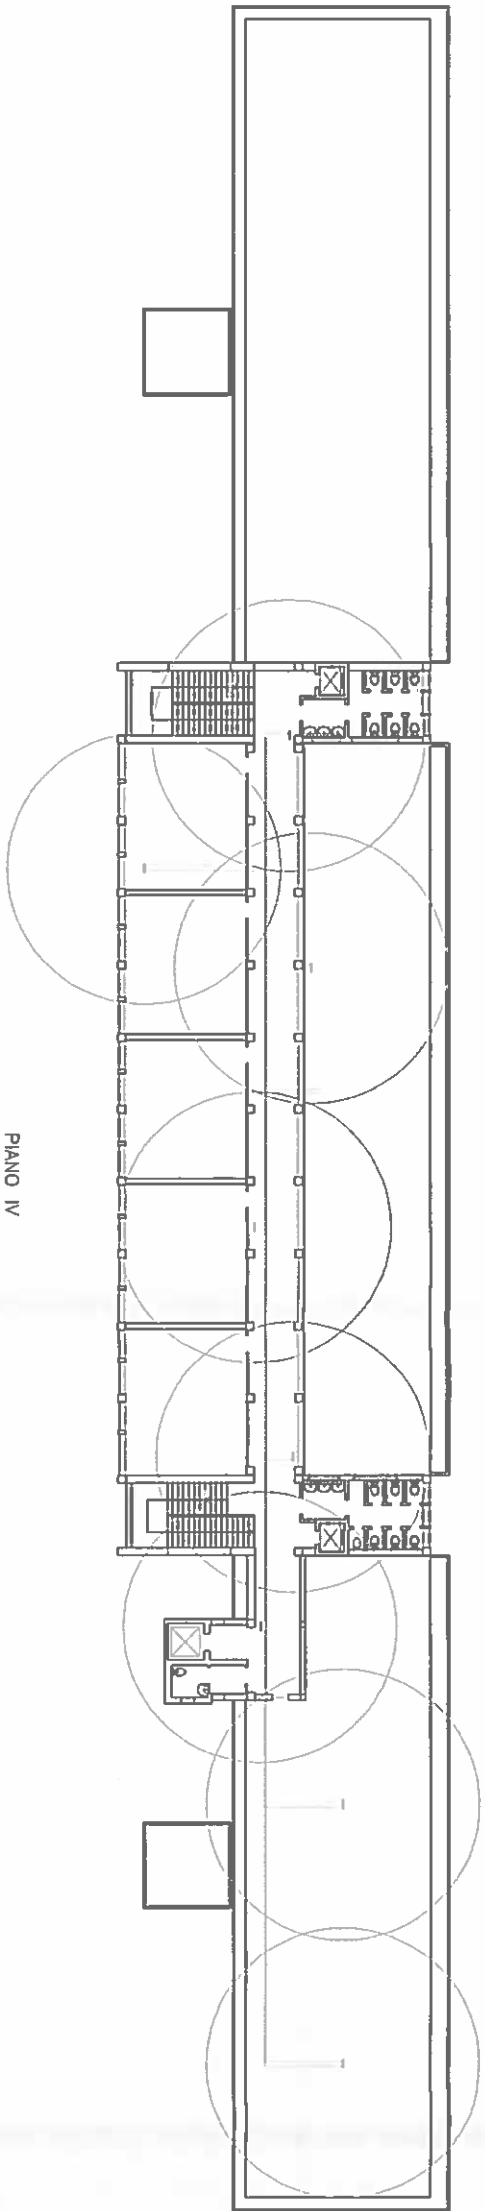

PIANO IV

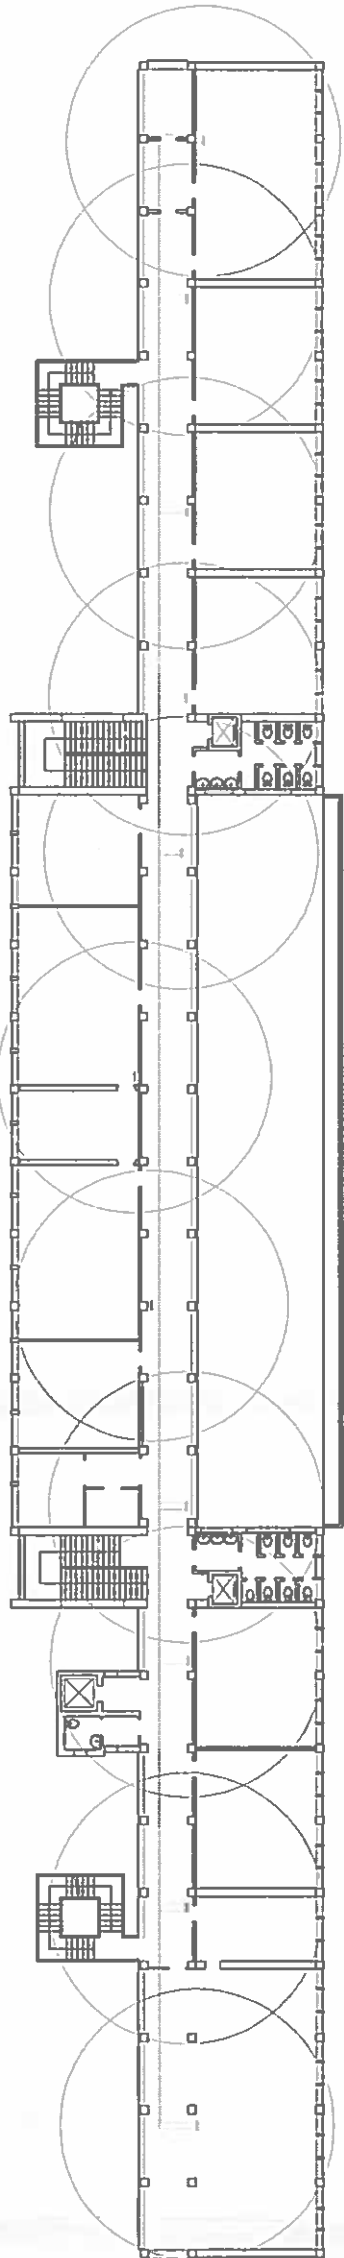

PIANO III


 CENTRALINA EVC
 DIFFUSORE SONORO 105 dB




0	DISEGNO PER APPROVAZIONE				L. MIGLIARETTI	25.09.2017
REVISIONE	DESCRIZIONE		REDAITO	CONTROLLATO	APPROVATO	DATA
 Dr. Ing. Luigi Migliaretti <small>Casa della Velocità, 17019 Genova 1 0271 547014 7 0271 547014 Ludovico de Saffari, 17019 Genova 1 0271 547014 7 0271 547014 C.F. 0160442029701 10473/97/2021</small>			PROF. ING. DR. LUIGI MIGLIARETTI ISTITUTO P.L. FERMI Via S. Bernardino da Siena - Genova (NO)			

TITOLO IMPIANTO EVAC - ZONA 4

NUMERO COMPLESSIVA	REPERIMENTO CAD	TAVOLA	FORNITO	FOGLIO	SCALA
460_17	460_17.dwg	4	A1	1 / 1	1:200
<input type="checkbox"/> BOZZA	<input type="checkbox"/> COPIA UFFICIO	<input type="checkbox"/> VERSIONE DEFINITIVA	<input type="checkbox"/> COPIA CONFORME ALLA DEFINITIVA		

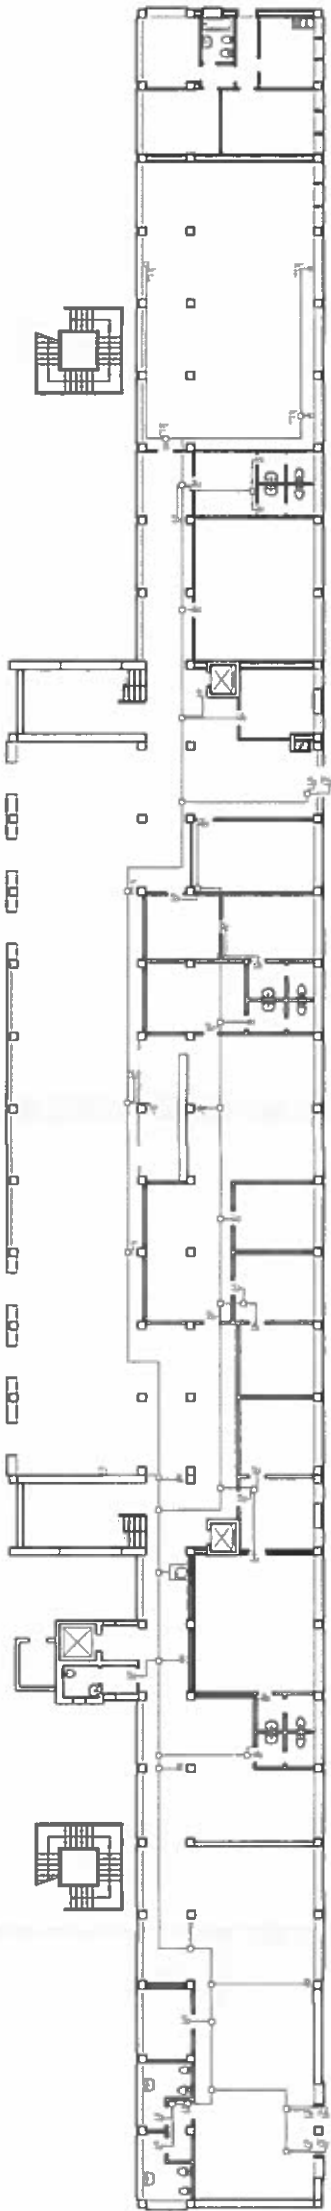

PIANO TERRA

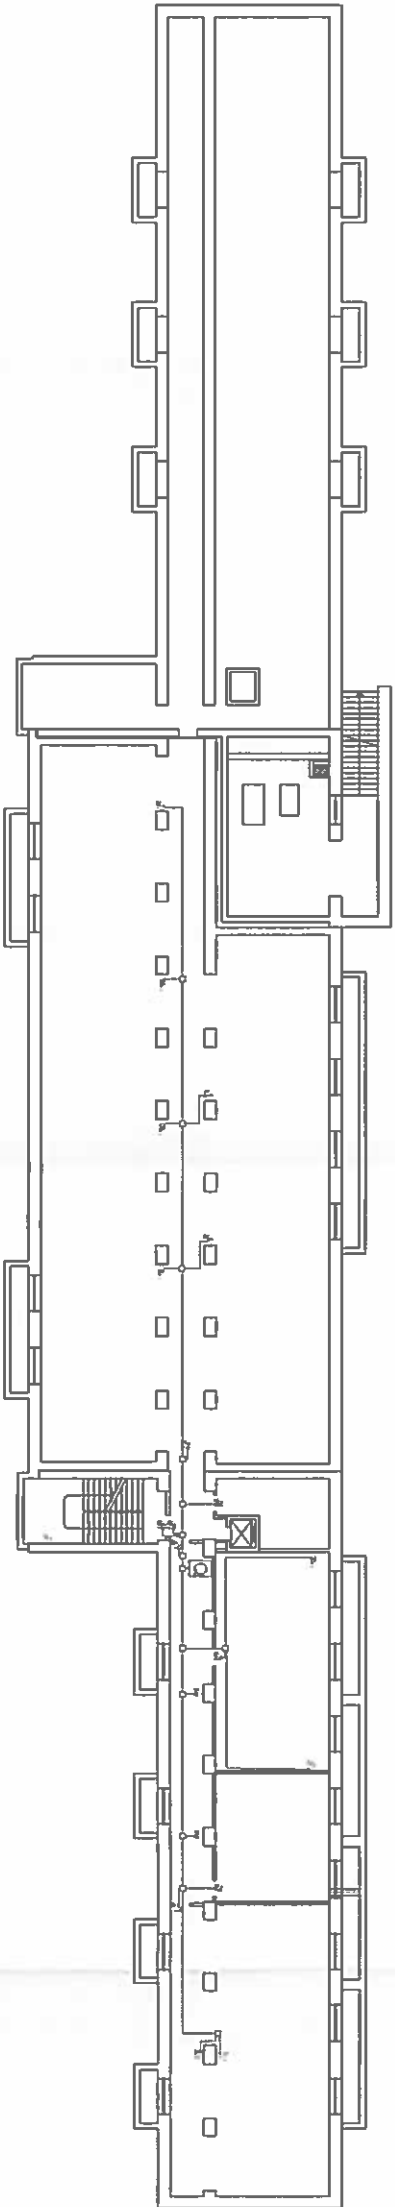


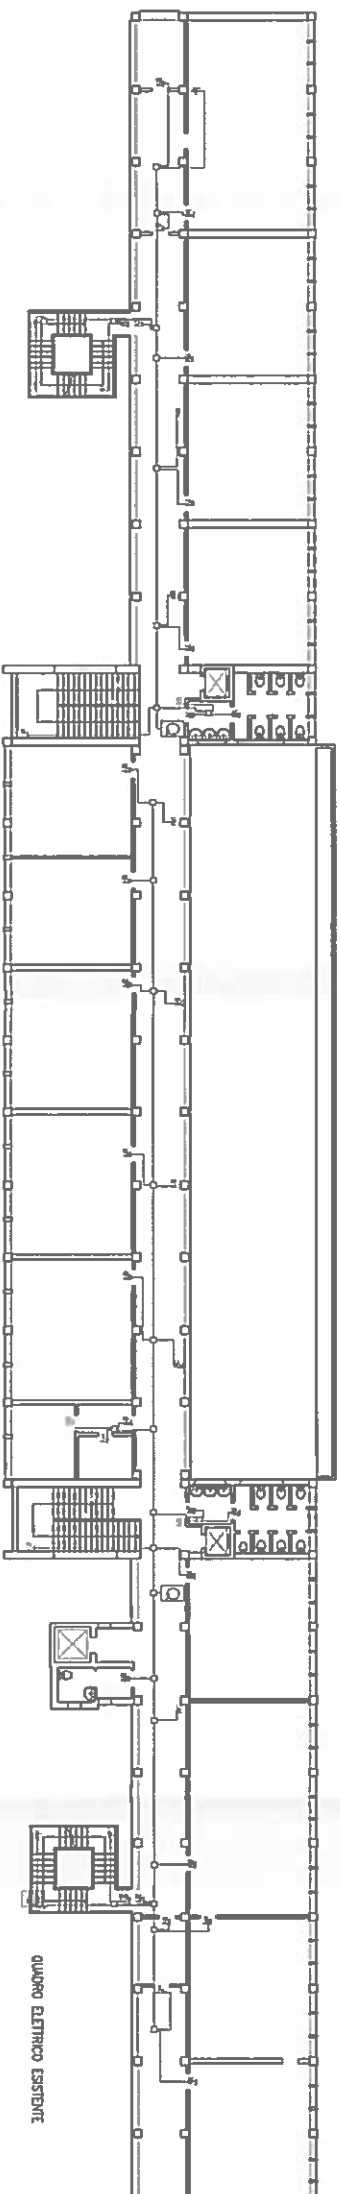
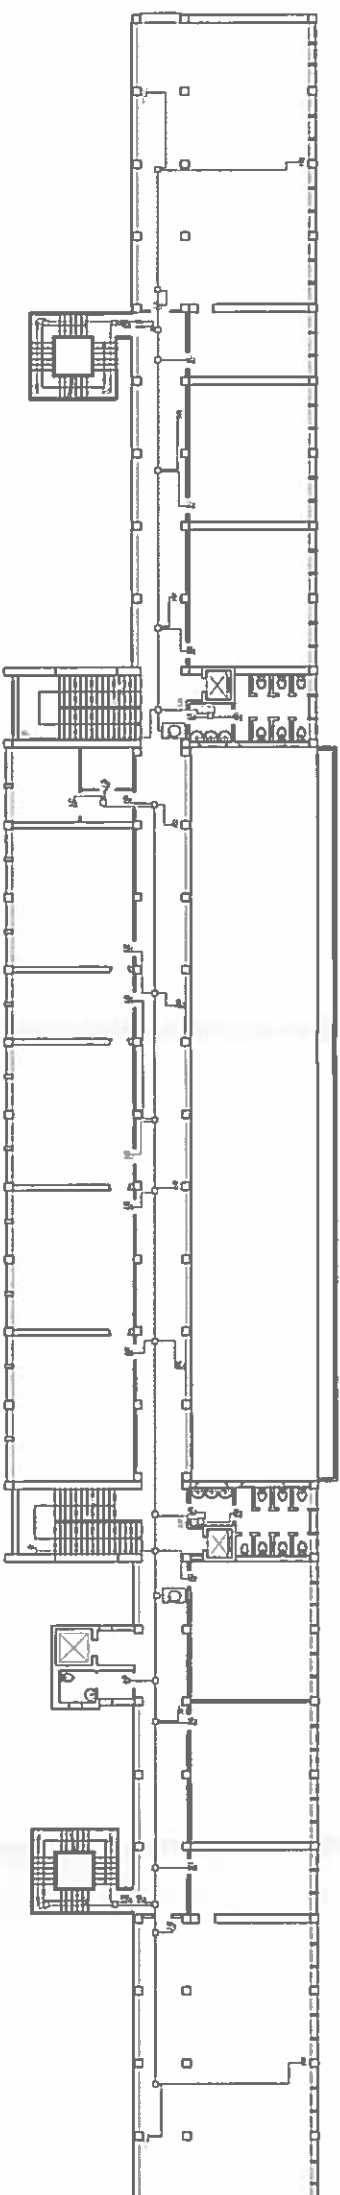
PIANO INTERRATO

 QUADRO ELETTRICO ESISTENTE

 LAMPADA EMERGENZA LED 210 lm




0	EMERSONE PER APPROVAZIONE			L. MIGLIORINI	29.09.2017
REVISIONE	DESCRIZIONE	REDATTO	CONTROLLATO	APPROVATO	DATA
	Dott. Ing. Luigi Migliorini C.so Italia, 10 - 28100 NOVARA (NO) C.F. 000000003700370037 - P. IVA 02011450914				
TITOLO: IMPIANTO ILLUMINAZIONE DI EMERGENZA PIANI TERRA E INTERRATO					
PROGETTO AD NOVARA					
VIA S. BERNARDINO DA SIENA - NOVARA (NO)					
NUMERO COMMESSA					
ARO_17	ARMAMENTO CLAD	AROMA_17.dwg	TAVOLA	FORNITO	FOGLIO
			5	AI	1 / 1
SCALA					
1:200					
BOZZA					
<input type="checkbox"/> BOZZA <input type="checkbox"/> COPIA LITICO <input type="checkbox"/> VERSIONE DEFINITIVA <input type="checkbox"/> COPIA CONFORME ALLA DEFINITIVA					





QUADRO ELETTRICO ESISTENTE

LAMPADA EMERGENZA LED 210 lm

0	EMISSIONE PER APPROVAZIONE			L. MICELI/ESTR	25.09.2017
REVISIONE	DESCRIZIONE	REGLATO	CONTROLLATO	APPROVATO	DATA
 <p>Dott. Ing. Luigi Mignarelli Via della Vittoria, 12119 Sesto S. T. 51019 P. (PT) - 057894 Telefono n. 0578/110100 - 0578/110101 - 0578/110102 E-mail: luigi.mignarelli@impiantodiluminazione.it C.F. 01600400472 - P. IVA 03049040727</p>		<p>PROVA DI NUOVA 1° collaudo P.L. FEM Via S. Bernardino da Siena - Novara (NO)</p>			
<p>IMPIANTO ILLUMINAZIONE DI EMERGENZA PIANI I e II</p>					
NILUORO COMMITTA	INTERMONTI C.A.D.	TAVOLA	FORMATO	FOGLIO	SCALA
A60.17	A60.17.dwg	6	A1	1 / 1	1:200


☐ BOZZA
 ☐ COPIA UFFICIO
 ☐ VERSIONE DEFINITIVA
 ☐ COPIA CONTROLATA ALLA DEFINITIVA

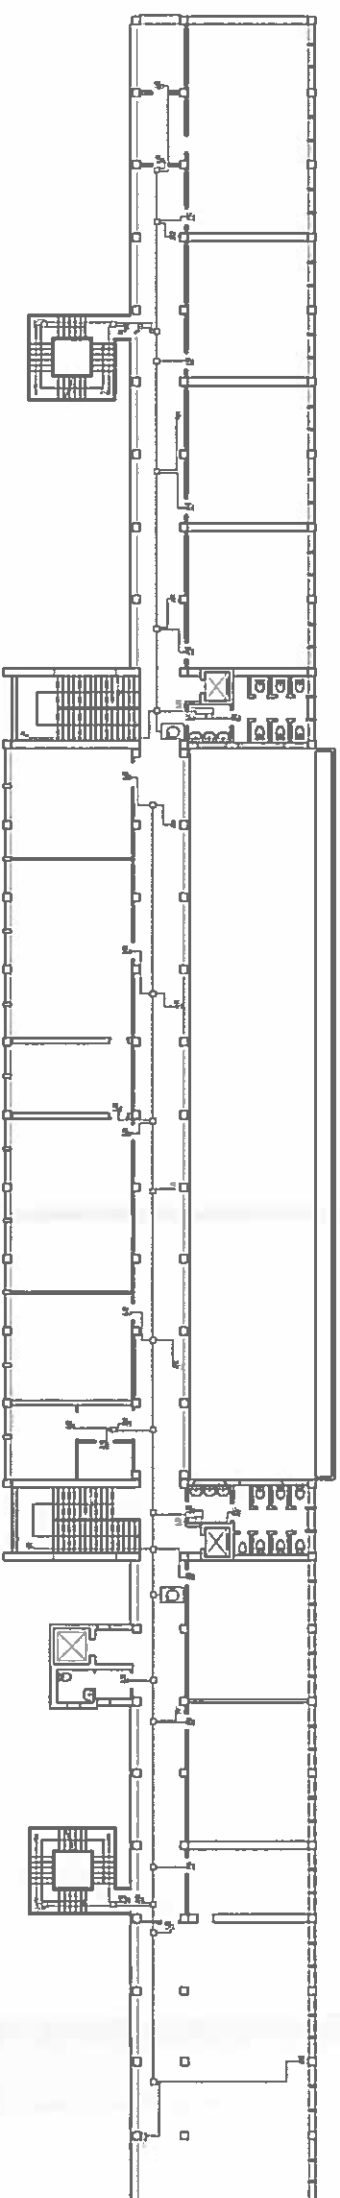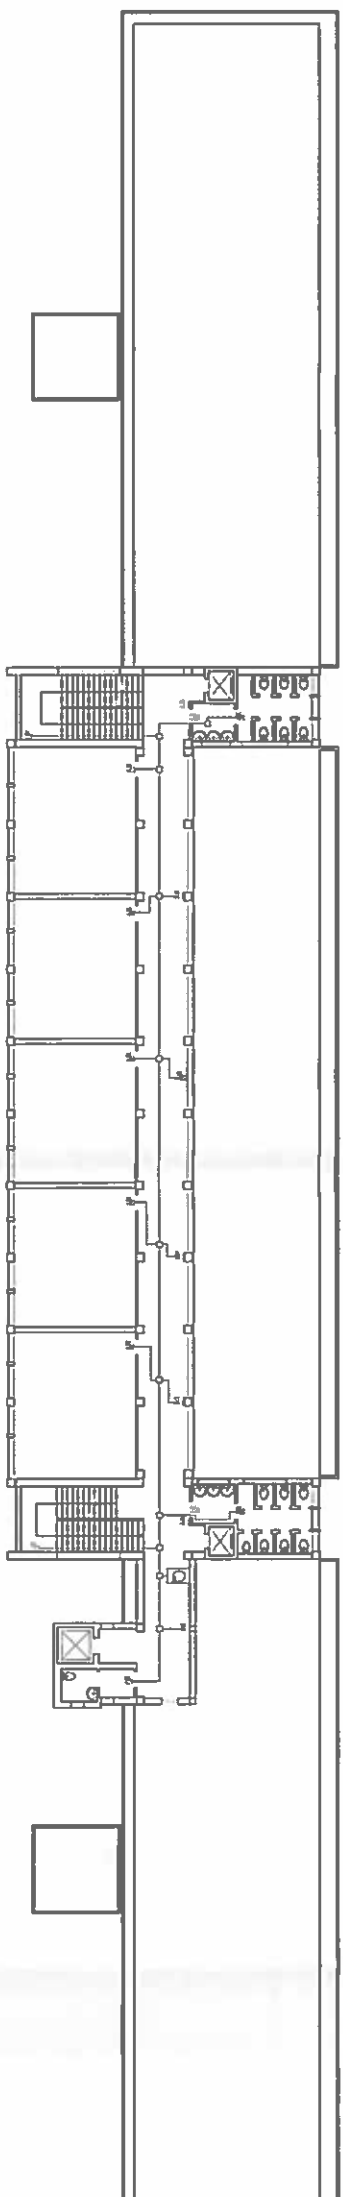

PIANO TERZO

QUADRO ELETTRICO ESISTENTE




LAMPADA EMERGENZA LED 210 lm

0	EMISSIONE PER APPROVAZIONE			L. MICHAELI	23.09.2017
REVISIONE	DESCRIZIONE	REDATTO	CONFERMATO	APPROVATO	DATA
	 Dot. Ing. Luigi Magnarelli C.so della Vittoria, 12/21 - 00197 Roma (RM) - Tel. 06/4784.71 - Fax 06/4784.72 C.F. 02030401209 - P.I. 02030401209		PROV. AD AD. NO/PPA ISTITUTO P.L. FERMI		
		Via S. Bernardo no. 5 Strada - Novera (NO)			

TITOLO IMPIANTO ILLUMINAZIONE DI EMERGENZA PIANI III e IV

NUMERO COMMESSA	REFERIMENTO C.A.D.	TAQUILA	FORMATO	FOGLIO	SCALA
Ado_17	Ado_17.dwg	7	A1	1 / 1	1:200


<input type="checkbox"/> BOZZA	<input type="checkbox"/> COPIA UTILIZZO	<input type="checkbox"/> VERSIONE DEFINITIVA	<input type="checkbox"/> COPIA CONFORME ALLA DEFINITIVA	
10		11	12	1

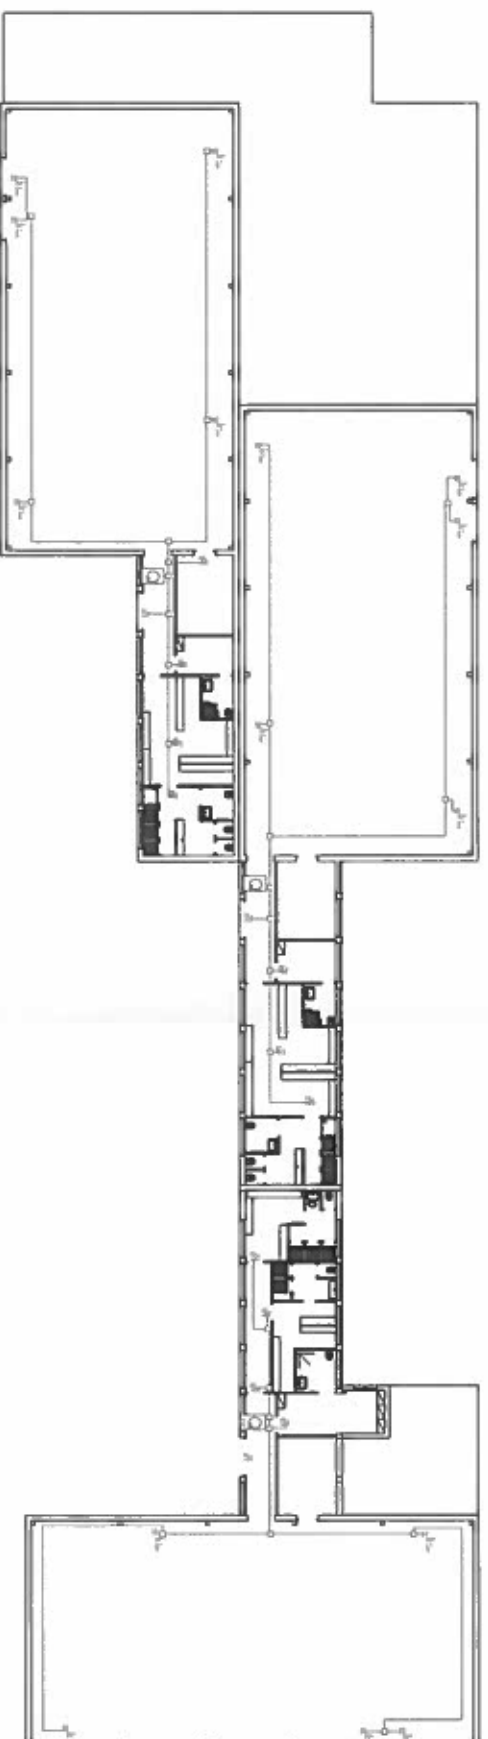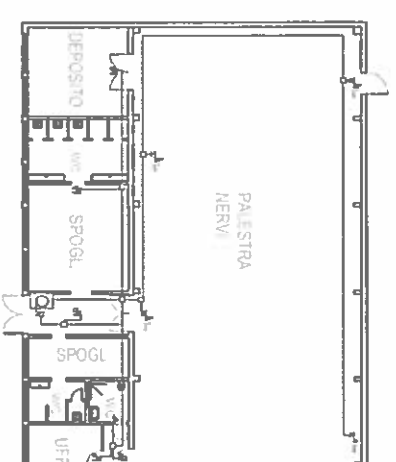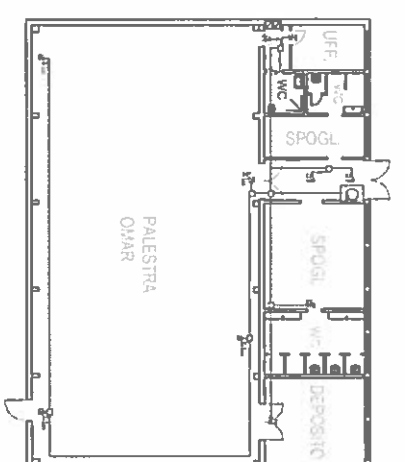

QUADRO ELETTRICO ESISTENTE

LAMPADA EMERGENZA LED 210 lm



0	EMISSIONE PER APPROVAZIONE			L. MILECCHETTI	25.08.2017
REVISIONE	DESCRIZIONE	REDATTO	CONTROLLATO	APPROVATO	DATA
	 <p>Dott. Ing. Luigi Magagnoli Via S. Maria, 10719/1080 - 37031 SAN VICENTINO (VI) Tel. +39 0444 863421 - Fax +39 0444 863422 e-mail: luigi.magagnoli@univis.it C.F. 01666440232 - P.I.E. 01666440232</p>				
TITOLO IMPIANTO ILLUMINAZIONE DI EMERGENZA PALESTIRE					
NUMERO COMMESSA	RIFORNIMENTO CALD.	TAVOLA	TORNANTE	FOGGIO	SCALA
AQ. 17	AQ. 17 d'ag	B	A1	1 / 1	1:200
<input type="checkbox"/> BOZZA <input type="checkbox"/> COPIA UFFICIO <input type="checkbox"/> VERSIONE DEFINITIVA <input type="checkbox"/> COPIA CONTROLATA ALLA DEFINITIVA					

TITOLO IMPIANTO ILLUMINAZIONE DI EMERGENZA PALESTRE