

PROGETTO ESECUTIVO VALEVOLE COME PROGETTO DI
FATTIBILITÀ E DEFINITIVO



PROVINCIA DI NOVARA

Lavori di ristrutturazione dei servizi igienici presso l'Istituto Tecnico
Economico O.F. Mossotti di Novara, viale Curtatone 5.



PLANIMETRIE DI CANTIERE

Gennaio 2018



PLANIMETRIA AREA DI CANTIERE

Scala 1:500

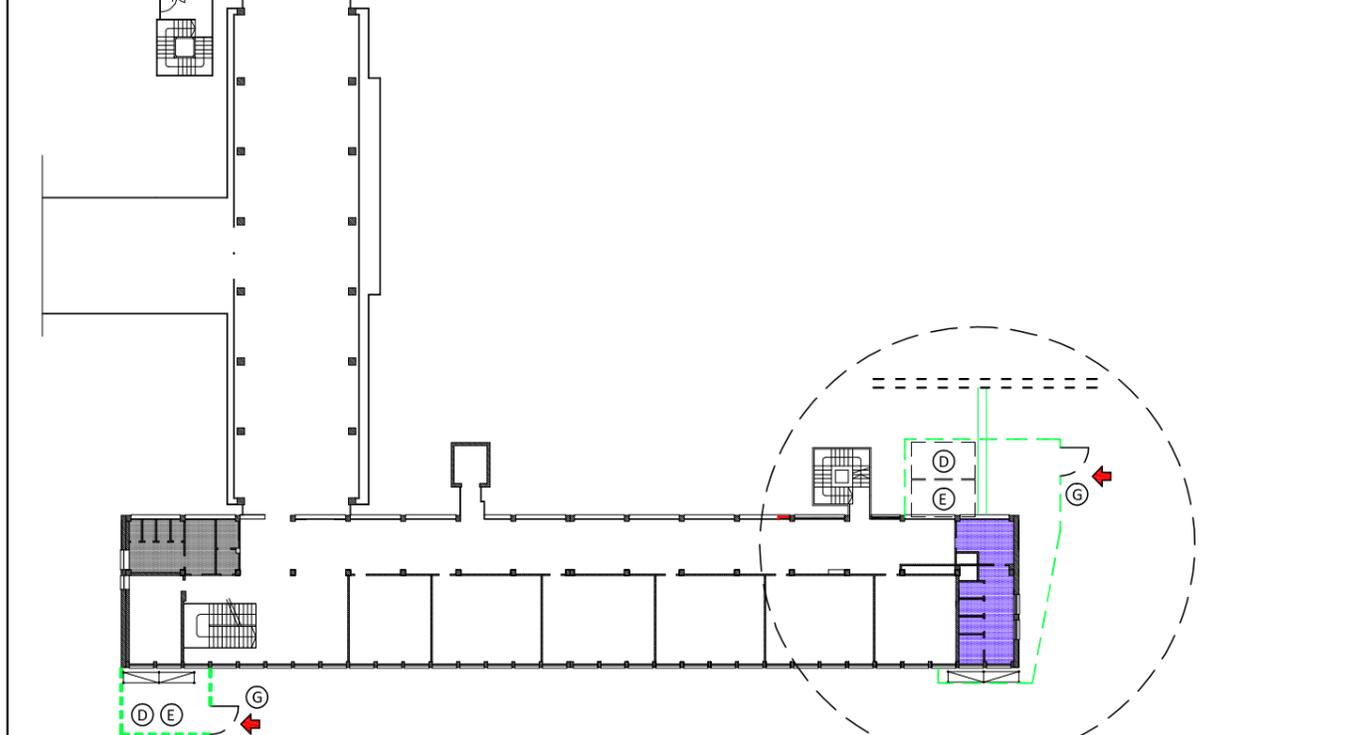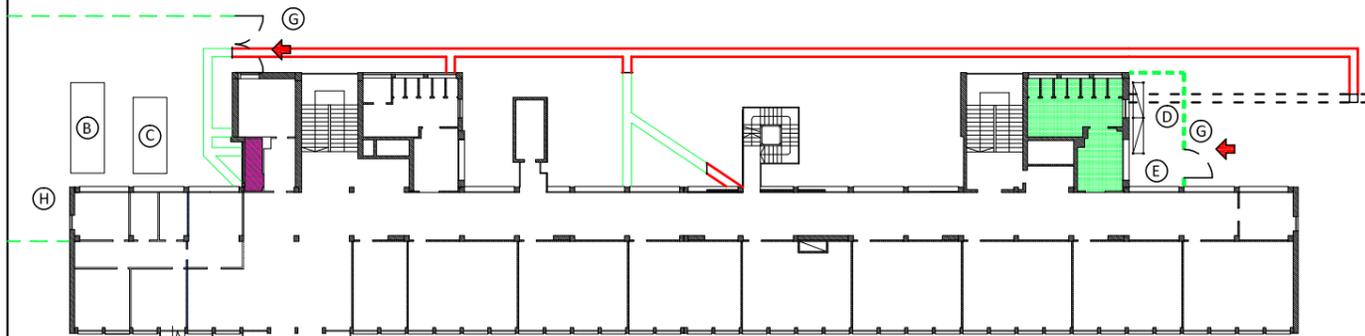

- AREA INTERVENTO 1 - SU 3 PIANI
- AREA INTERVENTO 2 - SU 4 PIANI
- AREA INTERVENTO 3 - SU 3 PIANI
- AREA INTERVENTO 4 - SOLO CAMBIO W.C. PIANO TERZO

CASTELLI DI SERVIZIO

N.B. :

- COME SPECIFICATO ANCHE NEL PSC E' CONCESSO IL PASSAGGIO DI MEZZI NELL'AREA A PASSO D'UOMO CON PRESENZA DI MOVIERE, POSSIBILMENTE EVITANDO I PERIODI IN CUI E' PREVISTA L'ATTIVITA' SCOLASTICA.

- LO SCAVO PER L'INSTALLAZIONE DELLE NUOVE TUBAZIONI DELLA FOGNATURA AVVERRA' PER TRATTI MASSIMI DI CIRCA 9 m - SARA' COMUNQUE LASCIATO SEMPRE UNO SPAZIO MINIMO DI TRANSITO DI 3 m PRIVO DI OSTACOLI, IN CASO CONTRARIO L'IMPRESA E' TENUTA A COMUNICARLO ALL'ISTITUTO PREVENTIVAMENTE.

TRATTO NUOVA FOGNATURA CHE PREVEDE TAGLIO E RIFACIMENTO ASFALTO + SCAVO E REINTERRO


TRATTO NUOVA FOGNATURA CHE PREVEDE SCAVO E REINTERRO

- A CARTELLONISTICA CON DATI CANTIERE
- B BLOCCO UFFICIO
- C BLOCCO SPOGLIATOIO
- D ZONA DEPOSITO ATTREZZATURA E CARICO -SCARICO
- E ZONA TEMPORANEO DEPOSITO RIFIUTI
- F ACCESSO DA VIABILITA' COMUNALE
- G CARTELLONISTICA DA CANTIERE
- H W.C. CHIMICO

ACCESSO AREA DELIMITATA ESTERNA


RECINZIONE DI CANTIERE

PLANIMETRIA AREA ESTERNA - SCALA 1:1000

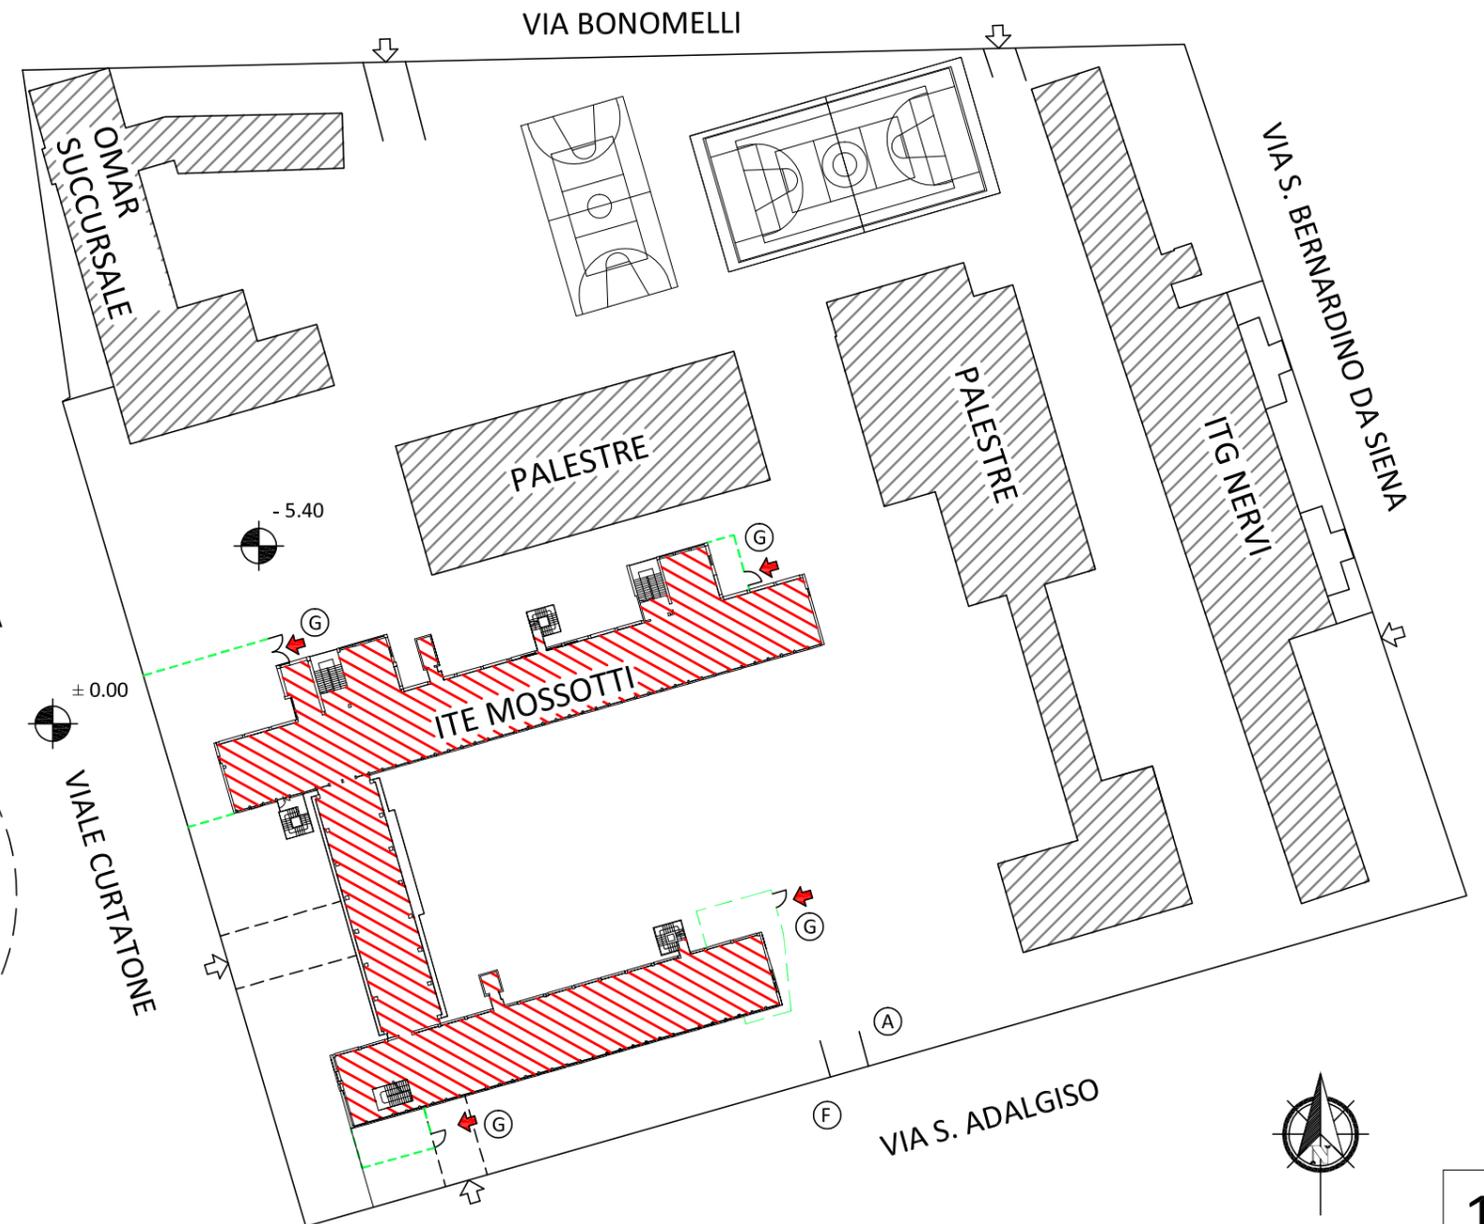


PLANIMETRIA ACCESSO AI PIANI INTERVENTO 1

Scala 1:250

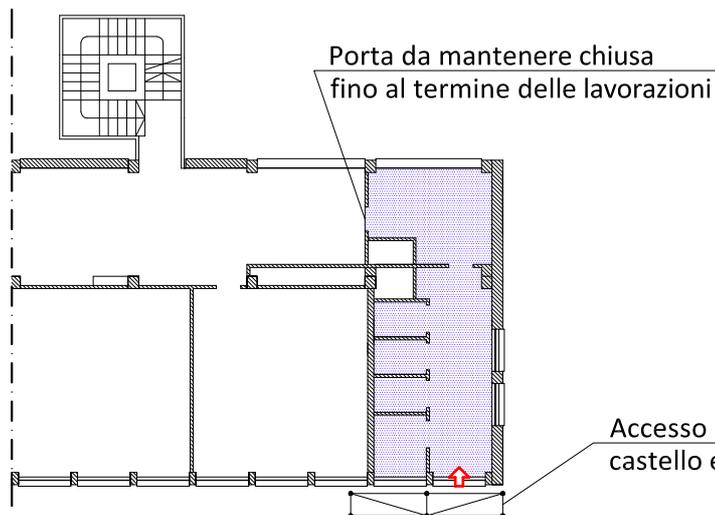

PLANIMETRIA ACCESSO AI PIANI INTERVENTO 2

Scala 1:250

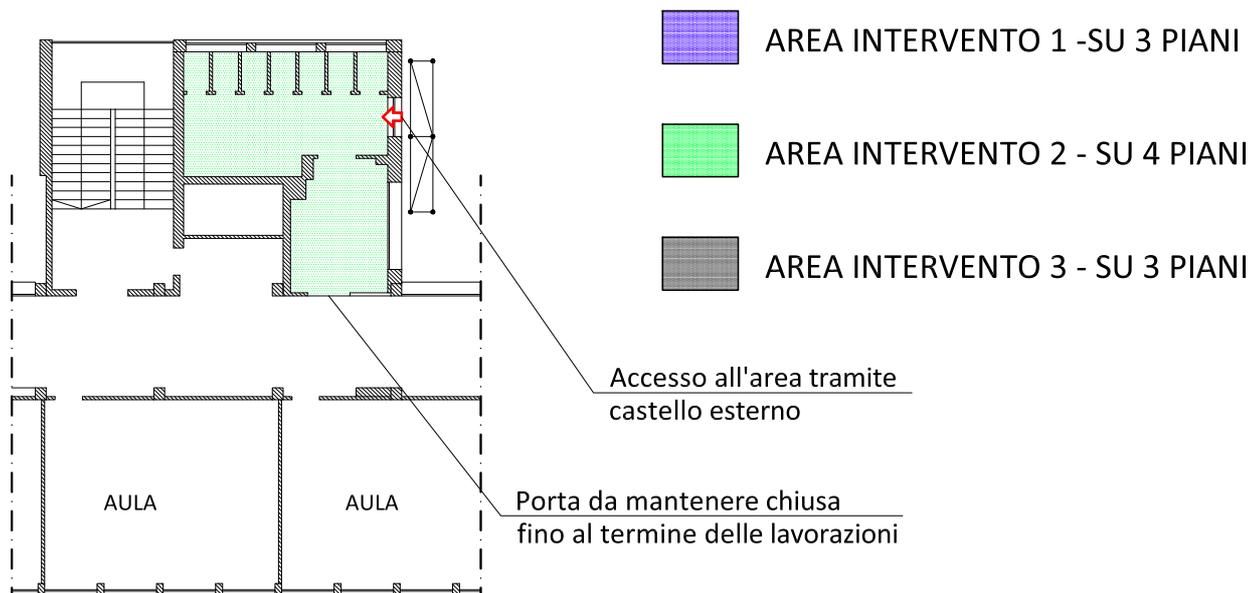

PLANIMETRIA ACCESSO AI PIANI INTERVENTO 3

Scala 1:250

