

LEGENDA:

- Area oggetto di intervento
- Punti di ripresa fotografica
- Edifici in demolizione
- Pavimentazione in porfido in rimozione
- Area parcheggio esistente

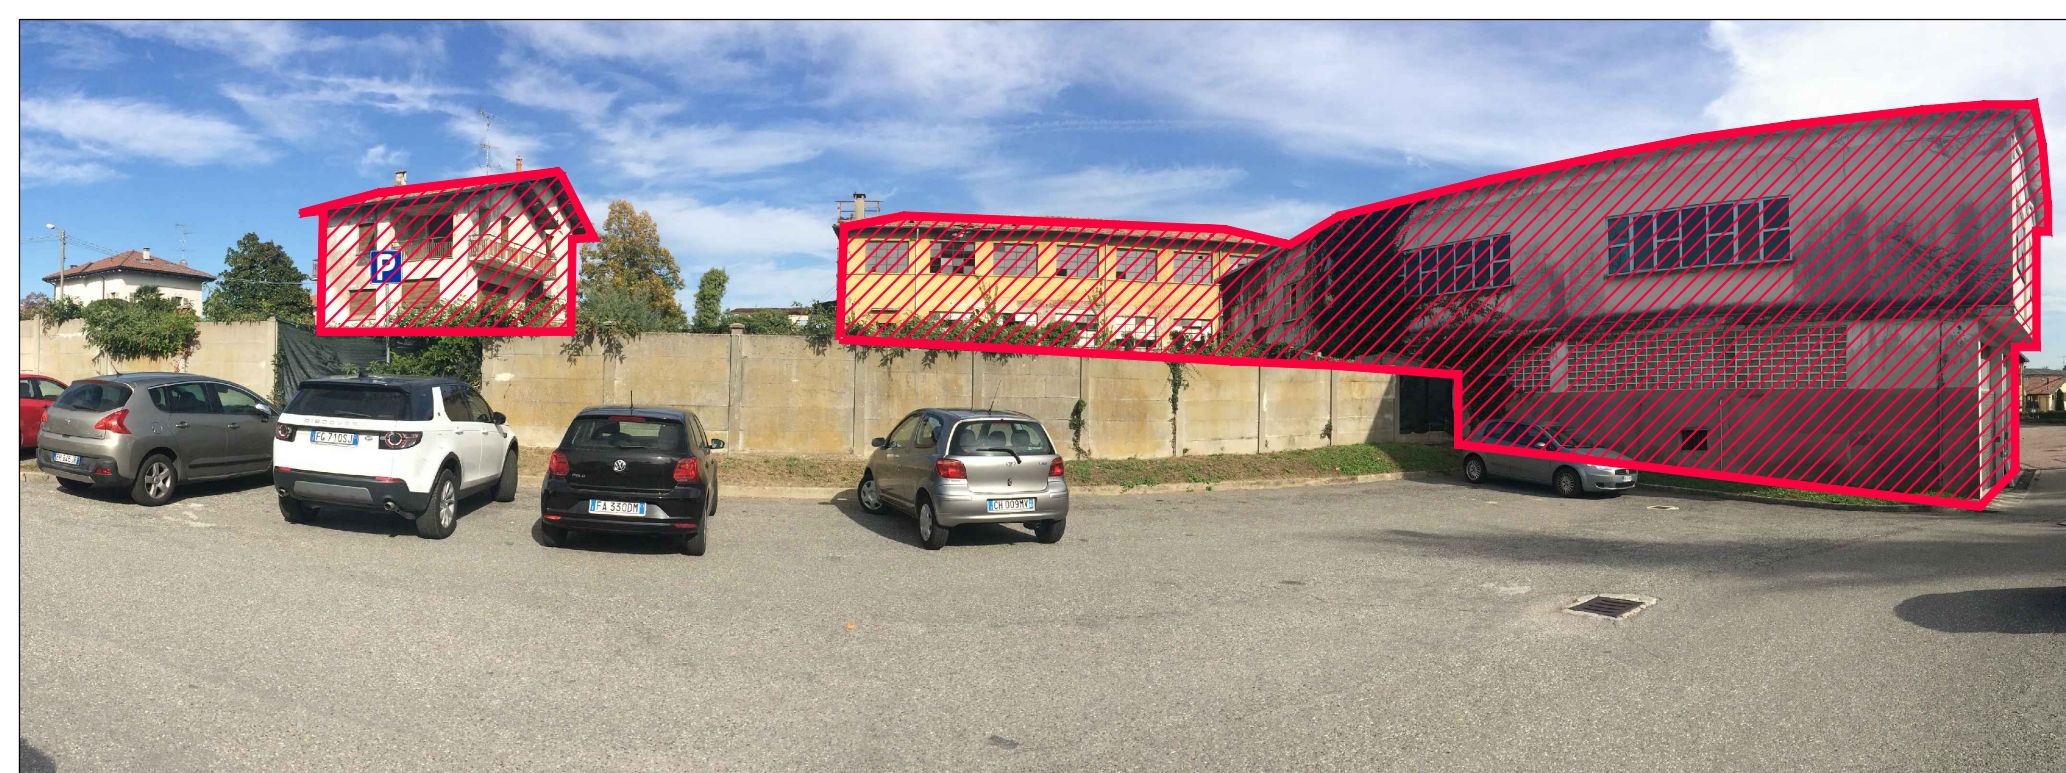


Foto 1



Foto 2



Foto 3



Foto 4



Foto 5

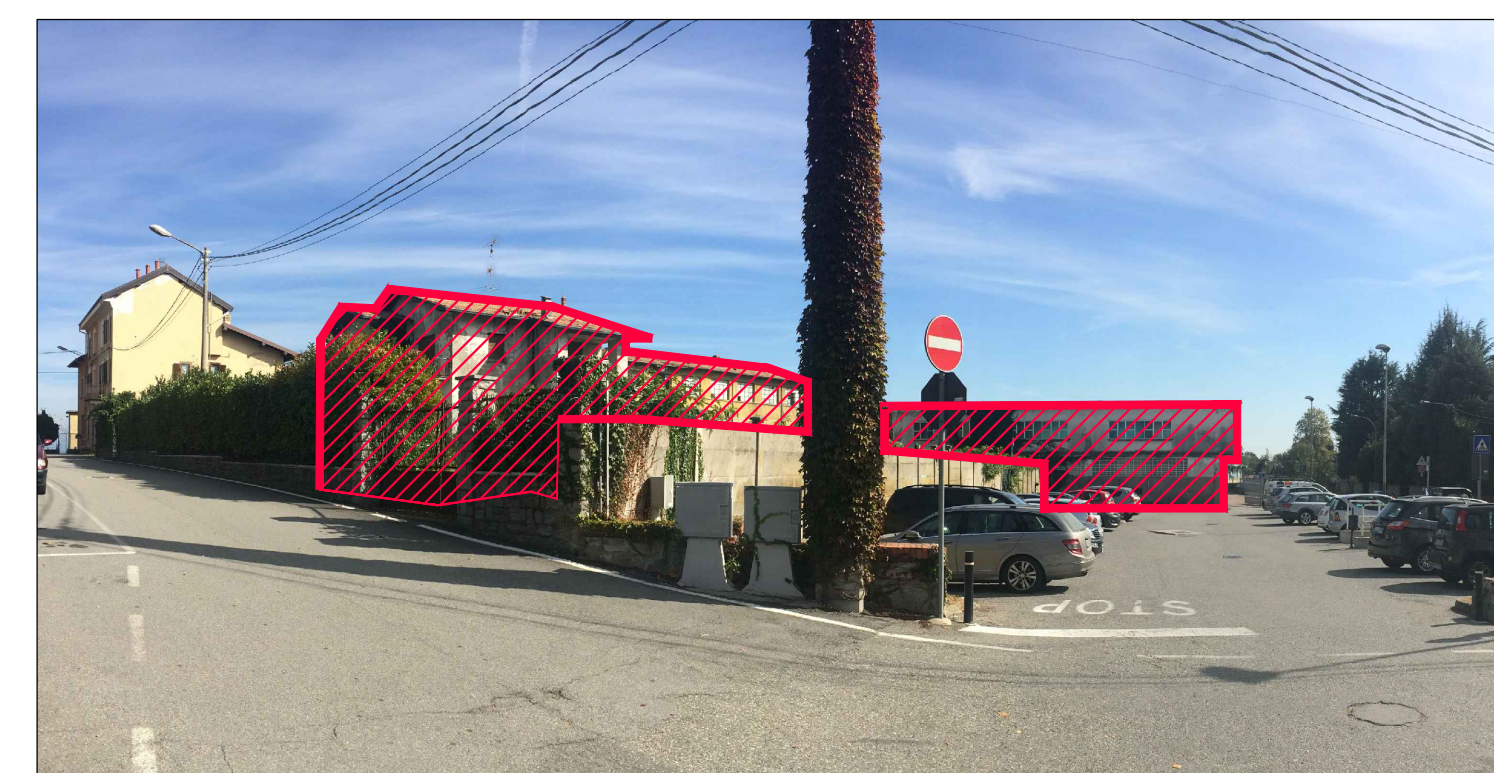


Foto 6



Foto 7



COMUNE DI GATTICO

Regione Piemonte - Provincia di Novara

UFFICIO TECNICO COMUNALE

Via Roma, 31 - 28013 - Gattico (NO)

Tel. 0322 838886 ufficiotecnico@comune.gattico.no.it

ACCORPAMENTO DELLE DUE ATTUALI SEDI DELLA SCUOLA PRIMARIA ESISTENTI

IN FRAZIONE MAGGIATE ED A GATTICO CAPOLUOGO IN UN NUOVO EDIFICIO

AD ALTA EFFICIENZA ENERGETICA DA REALIZZARSI MEDIANTE IL RECUPERO

DELL'AREA INDUSTRIALE DISMESSA DENOMINATA EX DANSILAR NEL CENTRO

DELL'ABITATO DI GATTICO

2° LOTTO FUNZIONALE

DEMOLIZIONE EDIFICI INDUSTRIALI DISMESSI COMPENDIO IMMOBILIARE EX DANSILAR

elaborato:

G-01

revisione: 00 NOVEMBRE 2017

R.U.P.: Geom. Marco Chiera
Ufficio Tecnico Comunale

fase:

PROGETTO ESECUTIVO
NOVEMBRE 2017

oggetto elaborato:

INQUADRAMENTO TERRITORIALE E PLANIMETRIA GENERALE
Scala 1:500

Approvato con:

PROGETTISTA: Ing. Ettore Alberto Peonia
Ordine Ingegneri di Novara n. 2286-A
Viale Partigiani n. 43
28010 Boca (NO)
Tel. 333 6684504 peonia.e@gmail.com

SUPPORTO ALLA PROGETTAZIONE
Consulenza ambientale : Dott. Geol. Marco Carmine