


## PIANTA CHIAVE

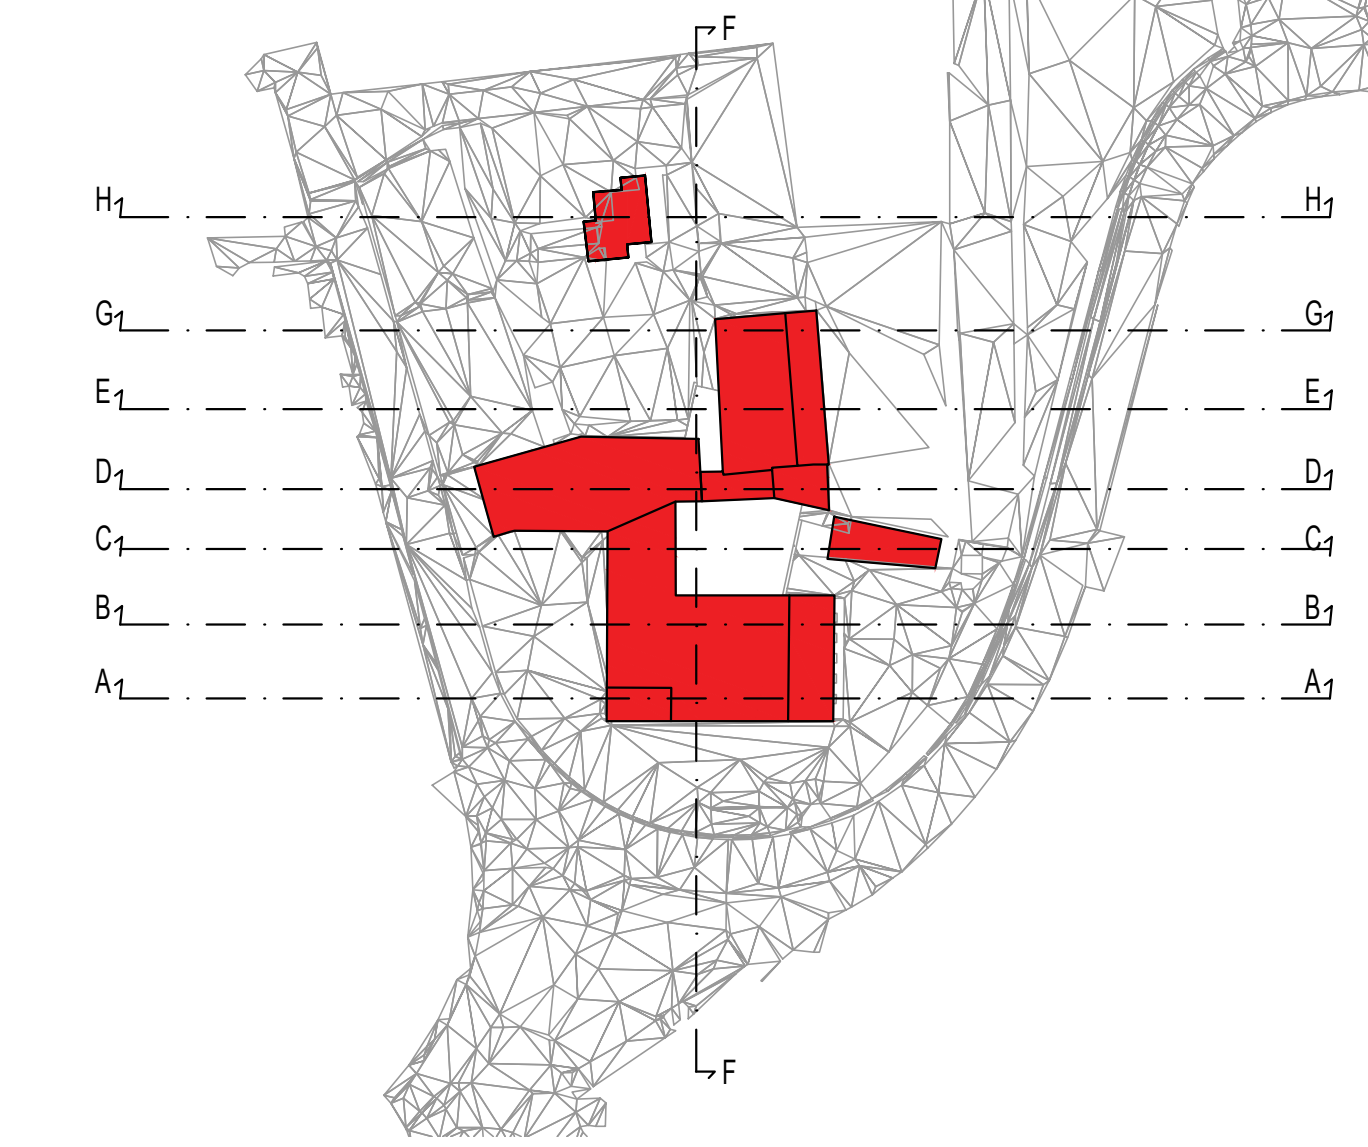

- LEGENDA:**
- EDIFICI ESISTENTI
  - AREA EDIFICIO SCOLASTICO
  - EDIFICI RESIDENZIALI
  - EDIFICIO RESIDENZIALE CONFINANTE
  - CAPOSALDI DI INTRACCIAIMENTO
  - QUOTE ESISTENTE
  - IMPRONTA FONDAZIONE IN PROGETTO (LOTTO FUNZIONALE N. 3)
  - PORZIONI DI EDIFICIO OGGETTO DI DEMOLIZIONE INTERRATE
  - AREE IDENTIFICATIVE DI RINTERRO E RILEVATO (TRATTEGGI ASSOCIATI A QUOTE DIVERSE)
  - LIMITE CAMPI DI RINTERRO E RILEVATO
  - IDENTIFICATIVO EDIFICIO
  - QUOTE FINALE RINTERRO E RILEVATO, H MEDIA
  - QUOTE FINALE VARIABILE RINTERRO E RILEVATO, H MEDIA
  - QUOTE P.P.F. PIANI INTERRATI



## COMUNE DI GATTICO

Regione Piemonte - Provincia di Novara

UFFICIO TECNICO COMUNALE  
Via Roma, 31 - 28013 - Gattico (NO)  
Tel. 0322 838886 [ufficiotecnico@comune.gattico.no.it](mailto:ufficiotecnico@comune.gattico.no.it)

ACCORPAMENTO DELLE DUE ATTUALI SEDI DELLA SCUOLA PRIMARIA ESISTENTI  
IN FRAZIONE MAGGIATE ED A GATTICO CAPOLUOGO IN UN NUOVO EDIFICIO  
AD ALTA EFFICIENZA ENERGETICA DA REALIZZARSI MEDIANTE IL RECUPERO  
DELL'AREA INDUSTRIALE DISMESSA DENOMINATA EX DANSILAR NEL CENTRO  
DELL'ABITATO DI GATTICO

## 2° LOTTO FUNZIONALE

DEMOLIZIONE EDIFICI INDUSTRIALI DISMESSI COMPENDIO IMMOBILIARE EX DANSILAR

elaborato: <b>G-07</b>	revisione: 00 NOVEMBRE 2017 R.U.P.: Geom. Marco Chiera Ufficio Tecnico Comunale	fase: PROGETTO ESECUTIVO NOVEMBRE 2017
---------------------------	---	--

oggetto elaborato:  
RILIEVO PLANO-ALTIMETRICO AREA DI INTERVENTO STATO DI PROGETTO  
OPERE DI RIPORTO E FORMAZIONE RILEVATI  
Scala 1:250

PROGETTISTA: Ing. Ettore Alberto Peonia  
Ordine Ingegneri di Novara n. 2286-A  
Viale Partigiani n. 43  
28010 Boca (NO)  
Tel. 333 6684504 [peonia.e@gmail.com](mailto:peonia.e@gmail.com)

SUPPORTO ALLA PROGETTAZIONE  
Consulenza ambientale : Dott. Geol. Marco Carmine