


PIANTA CHIAVE

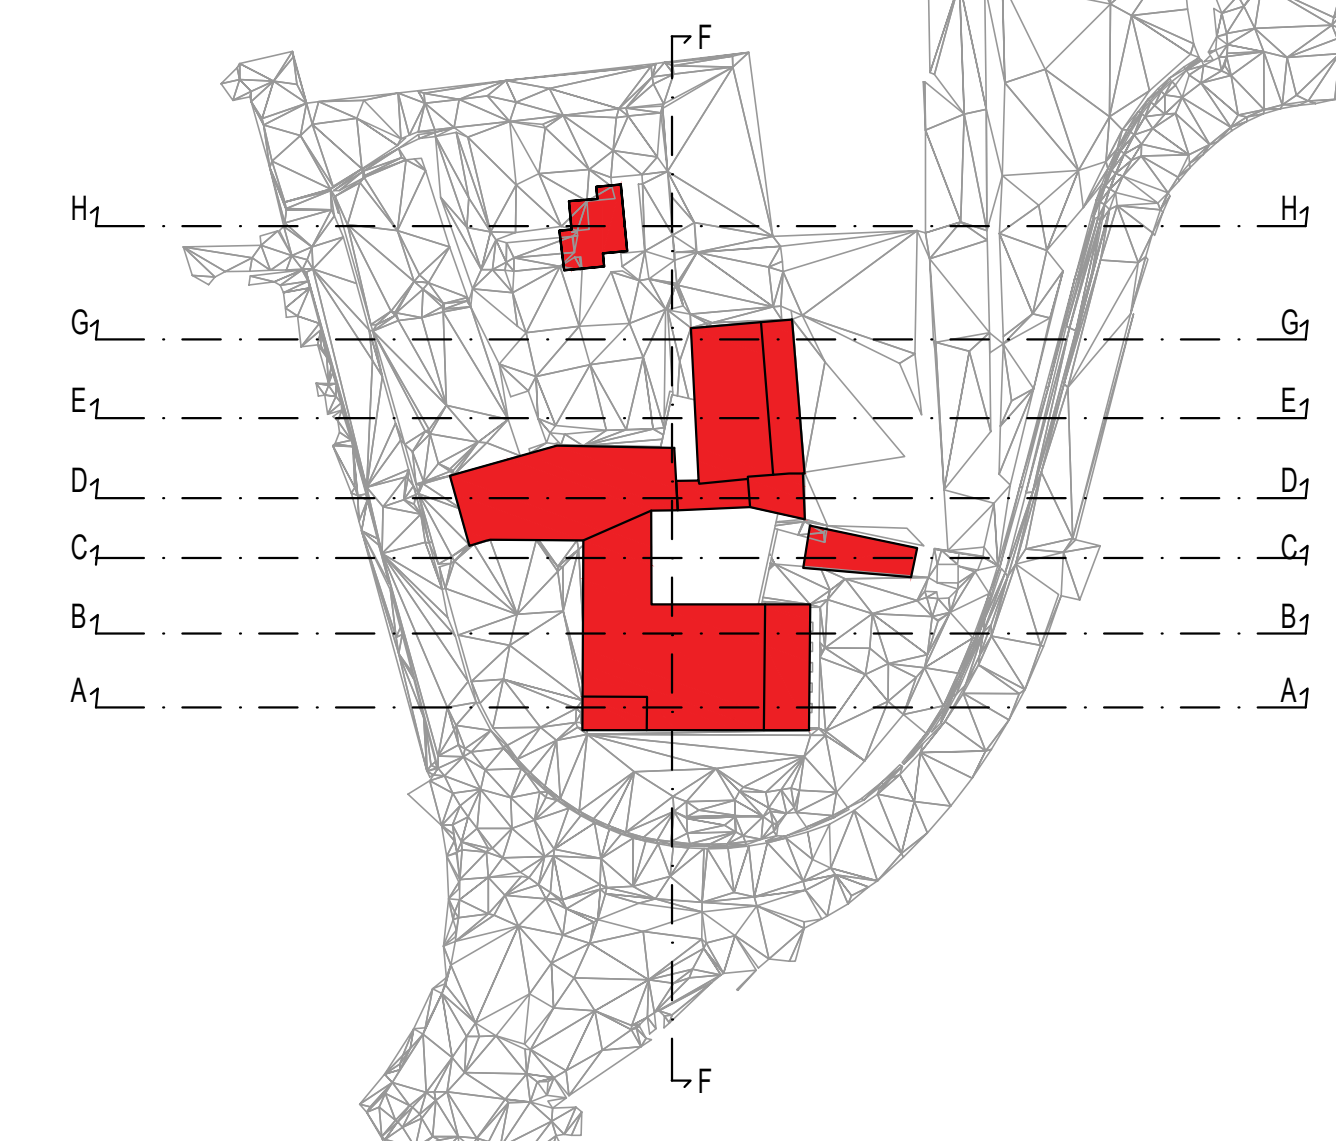

LEGENDA:

- |  |   |  |  |
|--|---|--|--|
|  | EDIFICI ESISTENTI                                       |  | PORZIONI DI EDIFICIO OGGETTO DI DEMOLIZIONE INTERRATE                            |
|  | AREA EDIFICIO SCOLASTICO                                |  | AREE IDENTIFICATIVE DI DEMOLIZIONE EDIFICI (TRATTEGGI ASSOCIATI A QUOTE DIVERSE) |
|  | EDIFICI RESIDENZIALI                                    |  | LIMITE CAMPI DI DEMOLIZIONE EDIFICI  |
|  | EDIFICIO RESIDENZIALE CONFINANTE                        |  | IDENTIFICATIVO EDIFICIO  |
|  | 372.56 CS06 CAPOSALDI DIN TRACCIAMENTO                  |  | +369.50 QUOTE LIMITE MINIMO DI DEMOLIZIONE                                       |
|  | 373.25 QUOTE ESISTENTE                                  |  | +367.80 QUOTE P.P.F PIANI INTERRATI  |
|  | IMPRONTA FONDAZIONE IN PROGETTO (LOTTO FUNZIONALE N. 3) |  |  |



**COMUNE DI GATTICO**  
Regione Piemonte - Provincia di Novara

UFFICIO TECNICO COMUNALE  
Via Roma, 31 - 28013 - Gattico (NO)  
Tel. 0322 838886 [ufficiotecnico@comune.gattico.no.it](mailto:ufficiotecnico@comune.gattico.no.it)

ACCORPAMENTO DELLE DUE ATTUALI SEDI DELLA SCUOLA PRIMARIA ESISTENTI  
IN FRAZIONE MAGGIATE ED A GATTICO CAPOLUOGO IN UN NUOVO EDIFICIO  
AD ALTA EFFICIENZA ENERGETICA DA REALIZZARSI MEDIANTE IL RECUPERO  
DELL'AREA INDUSTRIALE DISMESSA DENOMINATA EX DANSILAR NEL CENTRO  
DELL'ABITATO DI GATTICO

**2° LOTTO FUNZIONALE**  
DEMOLIZIONE EDIFICI INDUSTRIALI DISMESSI COMPENDIO IMMOBILIARE EX DANSILAR

elaborato: <b>G-05</b>	revisione: 00 NOVEMBRE 2017 R.U.P.: Geom. Marco Chiera Ufficio Tecnico Comunale	fase: <b>PROGETTO ESECUTIVO NOVEMBRE 2017</b>
oggetto elaborato:  RILIEVO PLANO-ALTIMETRICO AREA DI INTERVENTO STATO DI PROGETTO LIMITI DI DEMOLIZIONE Scala 1:250		Approvato con:
PROGETTISTA: Ing. Ettore Alberto Peonia Ordine Ingegneri di Novara n. 2286-A Viale Partigiani n. 43 28010 Boca (NO) Tel. 333 6684504 <a href="mailto:peonia.e@gmail.com">peonia.e@gmail.com</a>		
SUPPORTO ALLA PROGETTAZIONE  Consulenza ambientale : Dott. Geol. Marco Carmine		