


PIANTA CHIAVE

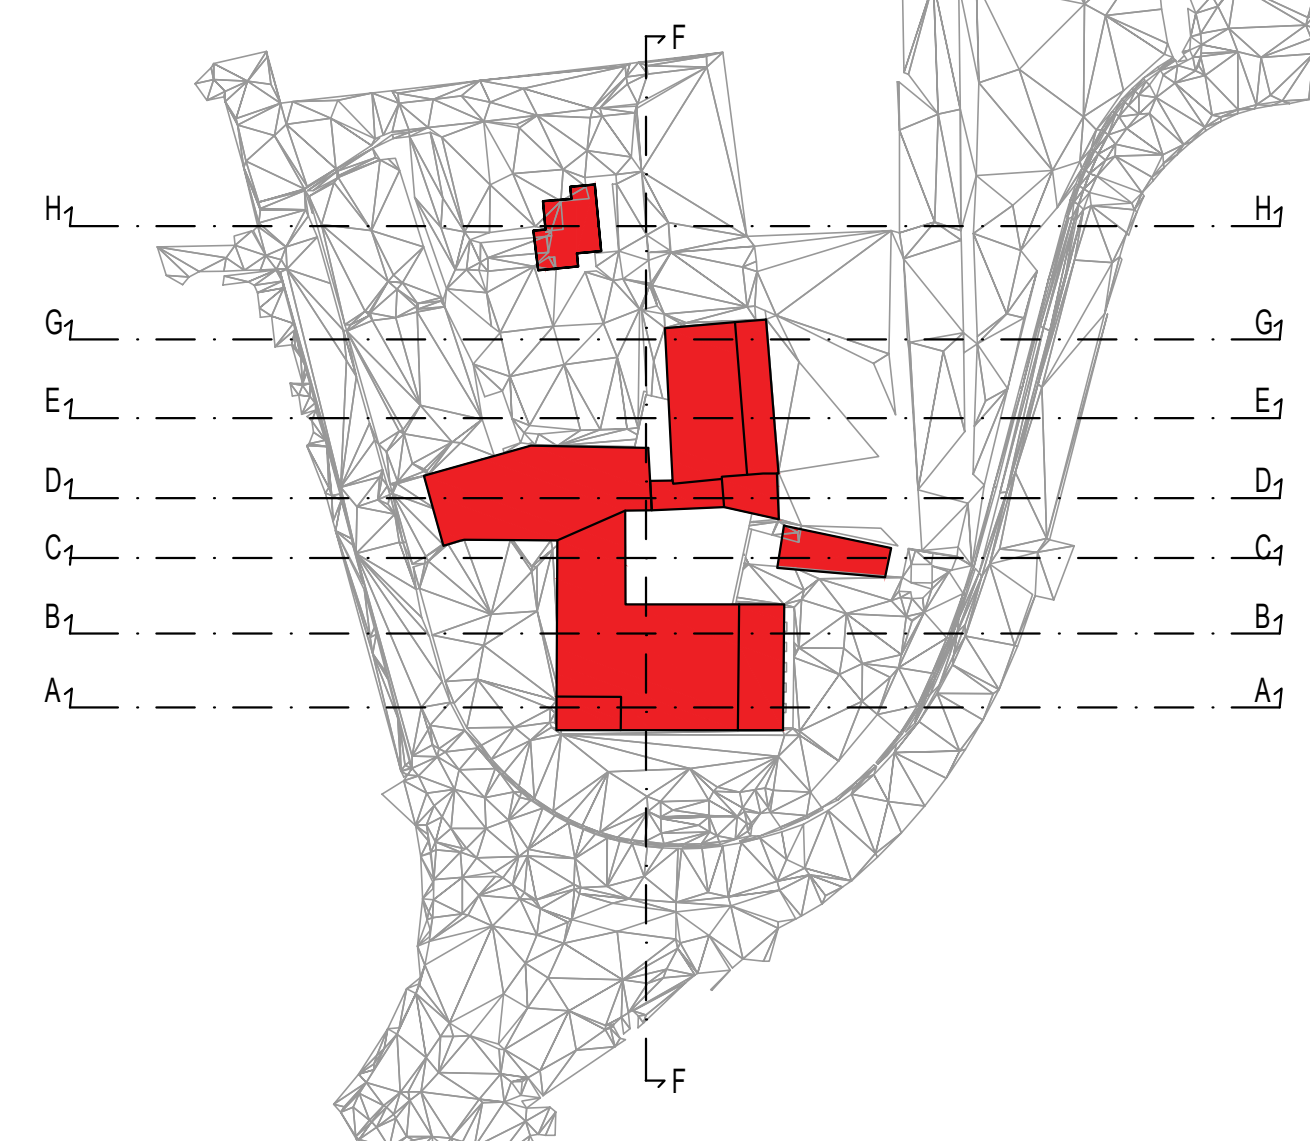

LEGENDA:

	EDIFICI ESISTENTI		PORZIONI DI EDIFICIO OGGETTO DI DEMOLIZIONE INTERRATE
	AREA EDIFICIO SCOLASTICO		AREE IDENTIFICATIVE DI STERRO E SCAVO (TRATTEGGI ASSOCIATI A QUOTE DIVERSE)
	EDIFICI RESIDENZIALI		LIMITE CAMPI DI STERRO E SCAVO
	EDIFICIO RESIDENZIALE CONFINANTE		IDENTIFICATIVO EDIFICIO
	CAPOSALDI DI IN TRACCIAMENTO		QUOTE LIMITE MINIMO DI FONDO STERRO E SCAVO, H MEDIA DI SCAVO
	QUOTE ESISTENTE		QUOTE FONDO STERRO E SCAVO VARIABILE, H MEDIA SCAVO
	IMPRONTA FONDAZIONE IN PROGETTO (LOTTO FUNZIONALE N. 3)		QUOTE P.P.F. PIANI INTERRATI



COMUNE DI GATTICO
Regione Piemonte - Provincia di Novara

UFFICIO TECNICO COMUNALE
Via Roma, 31 - 28013 - Gattico (NO)
Tel. 0322 838886 ufficiotecnico@comune.gattico.no.it

ACCORPAMENTO DELLE DUE ATTUALI SEDI DELLA SCUOLA PRIMARIA ESISTENTI
IN FRAZIONE MAGGIATE ED A GATTICO CAPOLUOGO IN UN NUOVO EDIFICIO
AD ALTA EFFICIENZA ENERGETICA DA REALIZZARSI MEDIANTE IL RECUPERO
DELL'AREA INDUSTRIALE DISMESSA DENOMINATA EX DANSILAR NEL CENTRO
DELL'ABITATO DI GATTICO

2° LOTTO FUNZIONALE
DEMOLIZIONE EDIFICI INDUSTRIALI DISMESSI COMPENDIO IMMOBILIARE EX DANSILAR

elaborato: G-06	revisione: 00 NOVEMBRE 2017 R.U.P.: Geom. Marco Chiera Ufficio Tecnico Comunale	fase: PROGETTO ESECUTIVO NOVEMBRE 2017
oggetto elaborato: RILIEVO PLANO-ALTIMETRICO AREA DI INTERVENTO STATO DI PROGETTO OPERE DI SCAVO Scala 1:250		Approvato con:
PROGETTISTA: Ing. Ettore Alberto Peonia Ordine Ingegneri di Novara n. 2286-A Viale Partigiani n. 43 28010 Boca (NO) Tel. 333 6684504 peonia.e@gmail.com		
SUPPORTO ALLA PROGETTAZIONE Consulenza ambientale : Dott. Geol. Marco Carmine		