


PIANTA CHIAVE

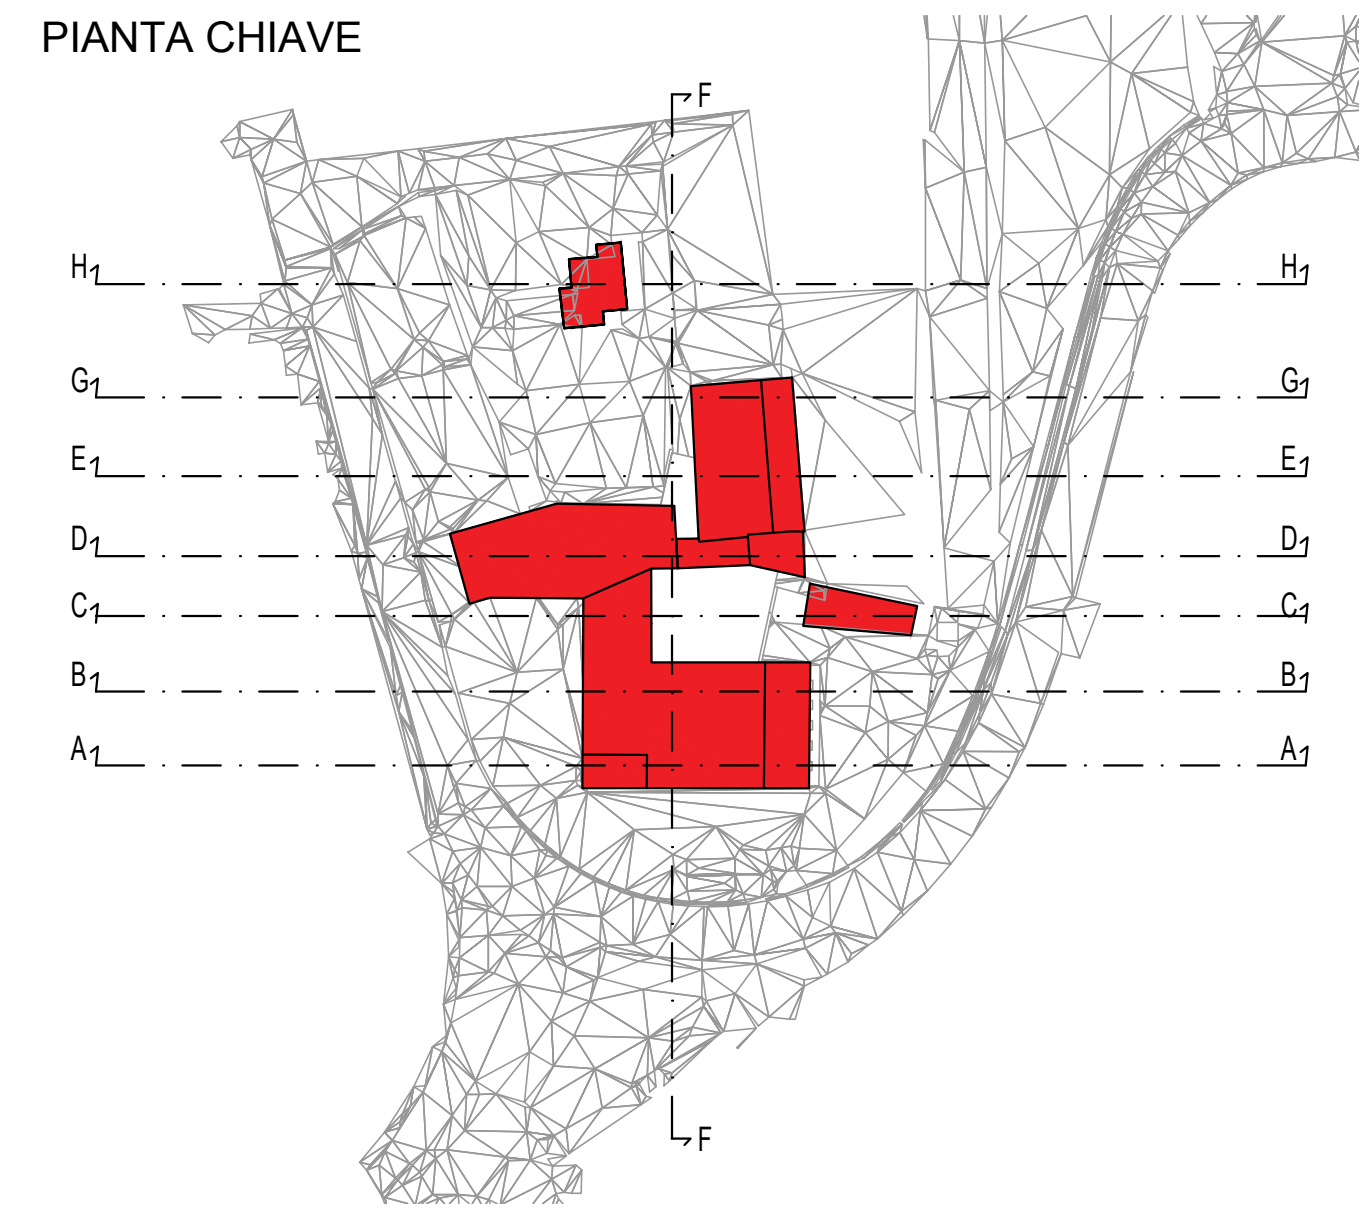

LEGENDA:

- | | | | |
|--|---|--|--|
| | EDIFICI ESISTENTI | | RILEVATI PER FORMAZIONE DI STRADE, RAMPE, PARCHEGGI E PIAZZALI |
| | AREA EDIFICIO SCOLASTICO | | PIANI INCLINATI PER RACCORDI DI STRADE, RAMPE, PARCHEGGI E PIAZZALI |
| | EDIFICI RESIDENZIALI | | RACCORDI DI STRADE, RAMPE, PARCHEGGI E PIAZZALI |
| | EDIFICIO RESIDENZIALE CONFINANTE | | RILEVATI PER FORMAZIONE DI AREE A VERDE |
| | CAPOSALI DI DIR. TRACCIAMENTO | | PIANI INCLINATI PER RACCORDI DI AREE A VERDE |
| | QUOTE DI PROGETTO RILEVATI, RIEMPIENTI E RIPORTI | | RACCORDI PER AREE A VERDE |
| | QUOTE ESISTENTE | | RILEVATI PER FORMAZIONE DI PIANI DI POSA STRUTTURE DI FONDAZIONE LOTTO FUNZIONALE N. 3 |
| | IMPRONTA FONDAZIONE IN PROGETTO (LOTTO FUNZIONALE N. 3) | | PIANI INCLINATI PER RACCORDI PER PIANI DI POSA STRUTTURE DI FONDAZIONE LOTTO FUNZIONALE N. 3 |



COMUNE DI GATTICO
Regione Piemonte - Provincia di Novara

UFFICIO TECNICO COMUNALE
Via Roma, 31 - 28013 - Gattico (NO)
Tel. 0322 838886 ufficiutecnico@comune.gattico.no.it

ACCORPAMENTO DELLE DUE ATTUALI SEDI DELLA SCUOLA PRIMARIA ESISTENTI
IN FRAZIONE MAGGIATE ED A GATTICO CAPOLUOGO IN UN NUOVO EDIFICIO
AD ALTA EFFICIENZA ENERGETICA DA REALIZZARSI MEDIANTE IL RECUPERO
DELL'AREA INDUSTRIALE DISMESSA DENOMINATA EX DANSILAR NEL CENTRO
DELL'ABITATO DI GATTICO

2° LOTTO FUNZIONALE
DEMOLIZIONE EDIFICI INDUSTRIALI DISMESSI COMPENDIO IMMOBILIARE EX DANSILAR

elaborato: G-03	revisione: 00 NOVEMBRE 2017 R.U.P.: Geom. Marco Chiera Ufficio Tecnico Comunale	fase: PROGETTO ESECUTIVO NOVEMBRE 2017
oggetto elaborato: RILIEVO PLANO-ALTIMETRICO AREA DI INTERVENTO STATO DI PROGETTO SISTEMAZIONI ESTERNE FINALI Scala 1:250		Approvato con:
PROGETTISTA: Ing. Ettore Alberto Peonia Ordine Ingegneri di Novara n. 2286-A Viale Partigiani n. 43 28010 Boca (NO) Tel. 333 6684504 peonia.e@gmail.com		
SUPPORTO ALLA PROGETTAZIONE Consulenza ambientale : Dott. Geol. Marco Carmine		