


PLANIMETRIA

SCALA 1:100

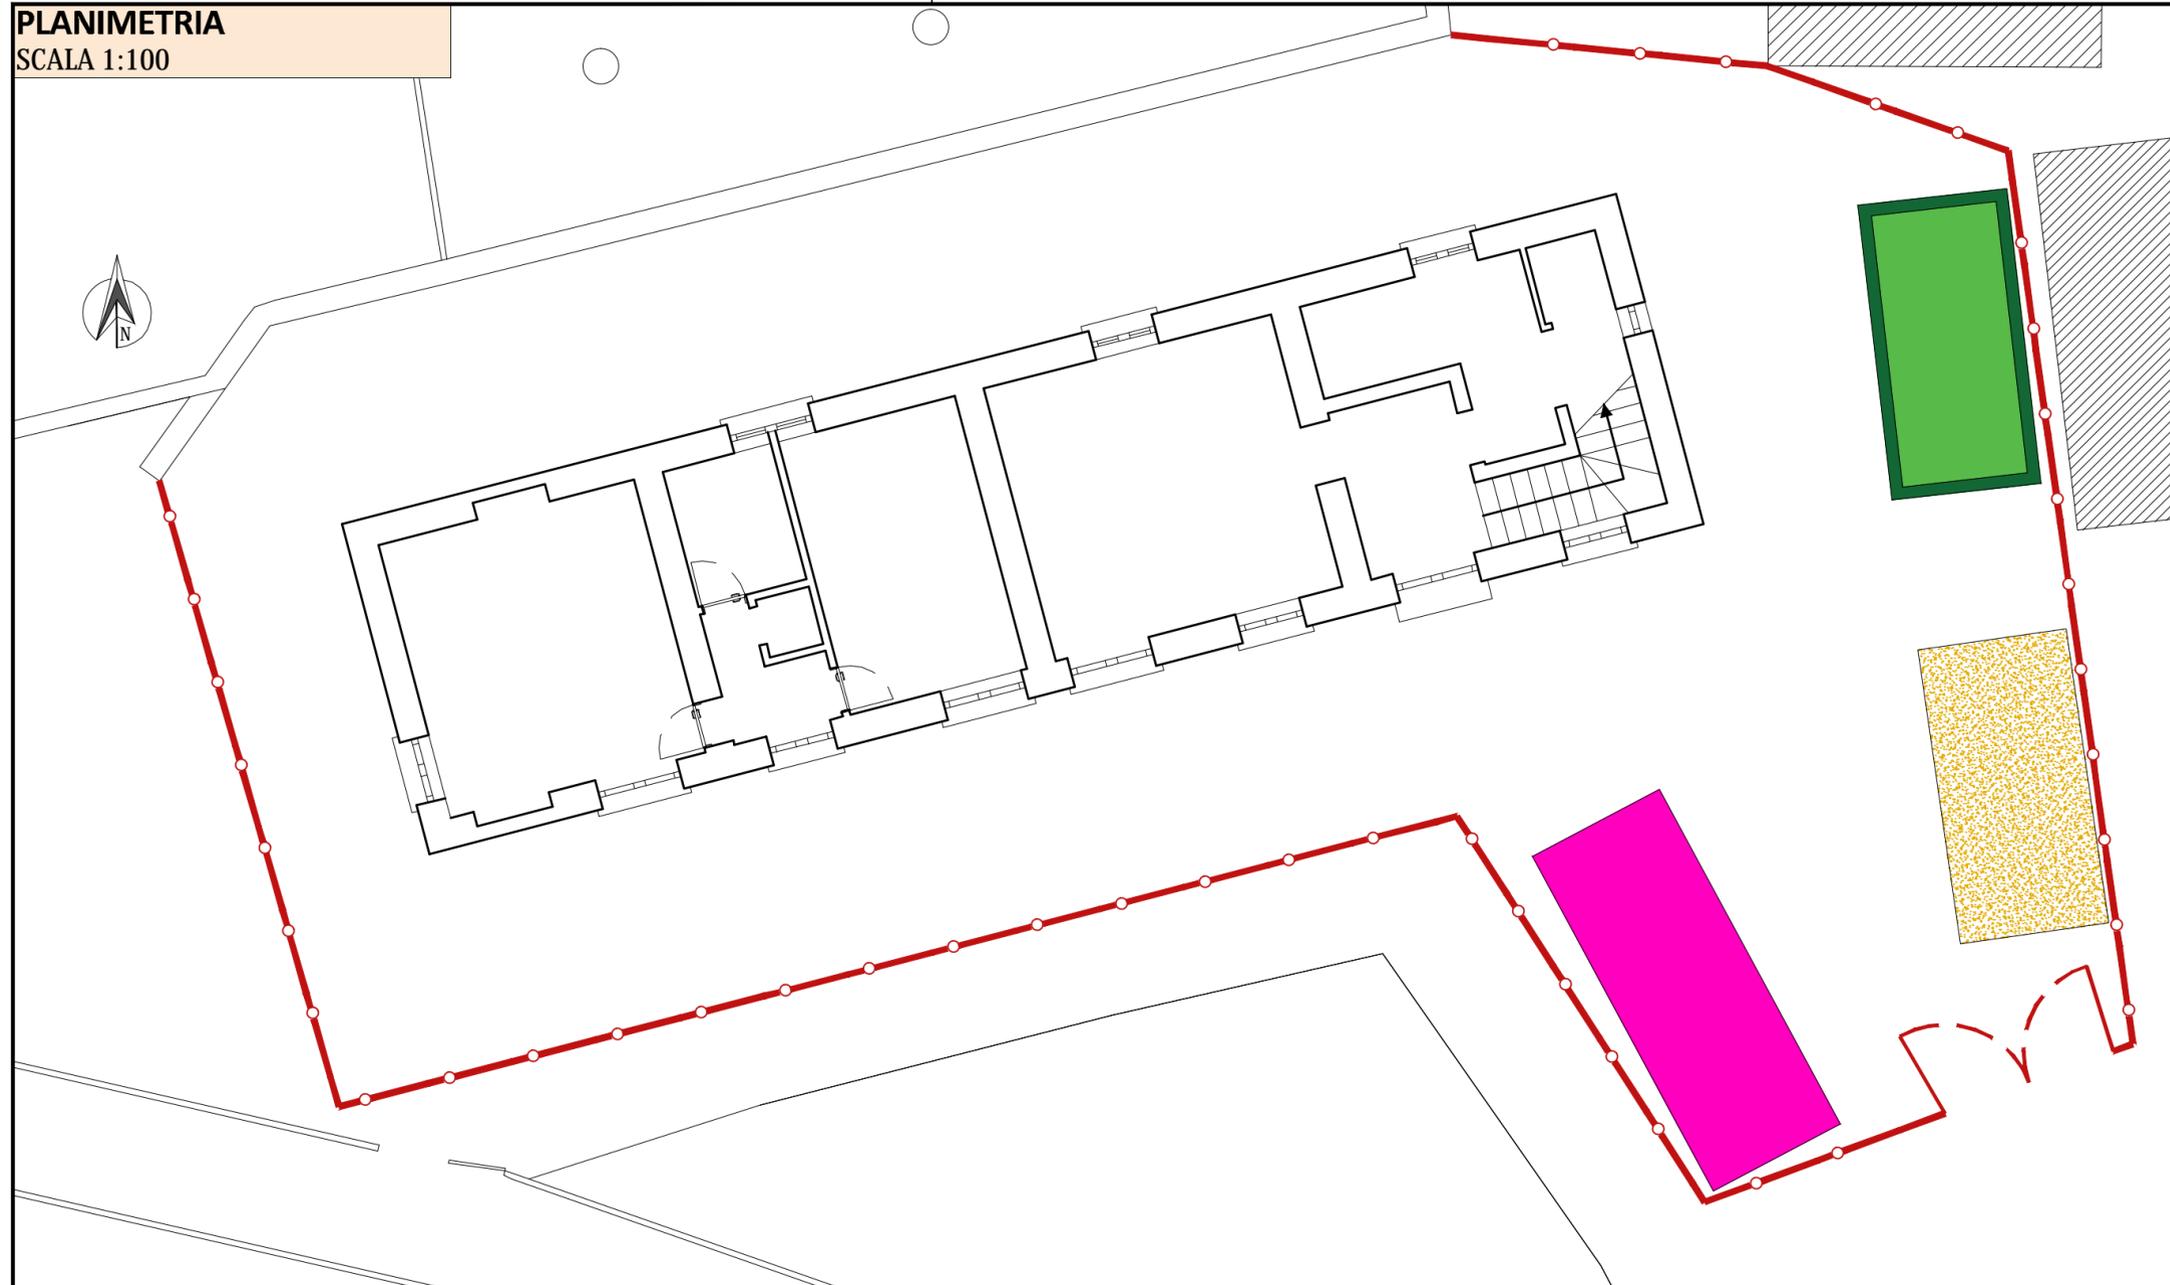

LEGENDA

-  CASSONI SCARRABILI PER STOCCAGGIO RIFIUTI
-  BARACCA UFFICIO/SPOGLIATOIO SERVIZI IGIENICI
-  LUOGO SICURO PER RACCOLTA IN CASO DI EMERGENZA
-  RECINZIONE DI CANTIERE

REGIONE PIEMONTE - PROVINCIA DI NOVARA
 **COMUNE DI CASTELLETTO SOPRA TICINO**
 COD. LAVORO **CSE-113b**
 COD. RICERCA **1463A184441**

INTERVENTI DI RISTRUTTURAZIONE DELLA CASA DEL PARCO COMUNALE G. SIBILIA PER REALIZZAZIONE DELLA NUOVA SEDE DELLA POLIZIA LOCALE
 VIA XXV APRILE - 25053 CASTELLETTO SOPRA TICINO (NO)
PROGETTO DEFINITIVO/ESECUTIVO

SERIE ELABORATI

GEN	ARC
STR	MEC
ELE	SIC

ALLEGATI:
 SIC PSC Piano di Sicurezza e Coordinamento
 SIC PSA Layout di cantiere



ELABORATO: **SIC-PSA** DATA: DICEMBRE 2018 SCALA: 1:100

Rev.	Data	Descrizione	Rev.	Data	Descrizione

GIANCARLO FURNO s.r.l. INGEGNERIA E ARCHITETTURA

Sede amministrativa e operativa:
 Viale Garibaldi n. 44 - 13100 Vercelli
 Sede legale: Via Mameli n. 4 - 15033 Casale Monferrato (AL)
 tel. (+39-0161)/217735-259122 fax. 257940
 Capitale sociale Euro 10.000,00
 c.f. e P. IVA 02130030063

Iscrizione registro imprese al n. 02130030063; REA n. 229128

