
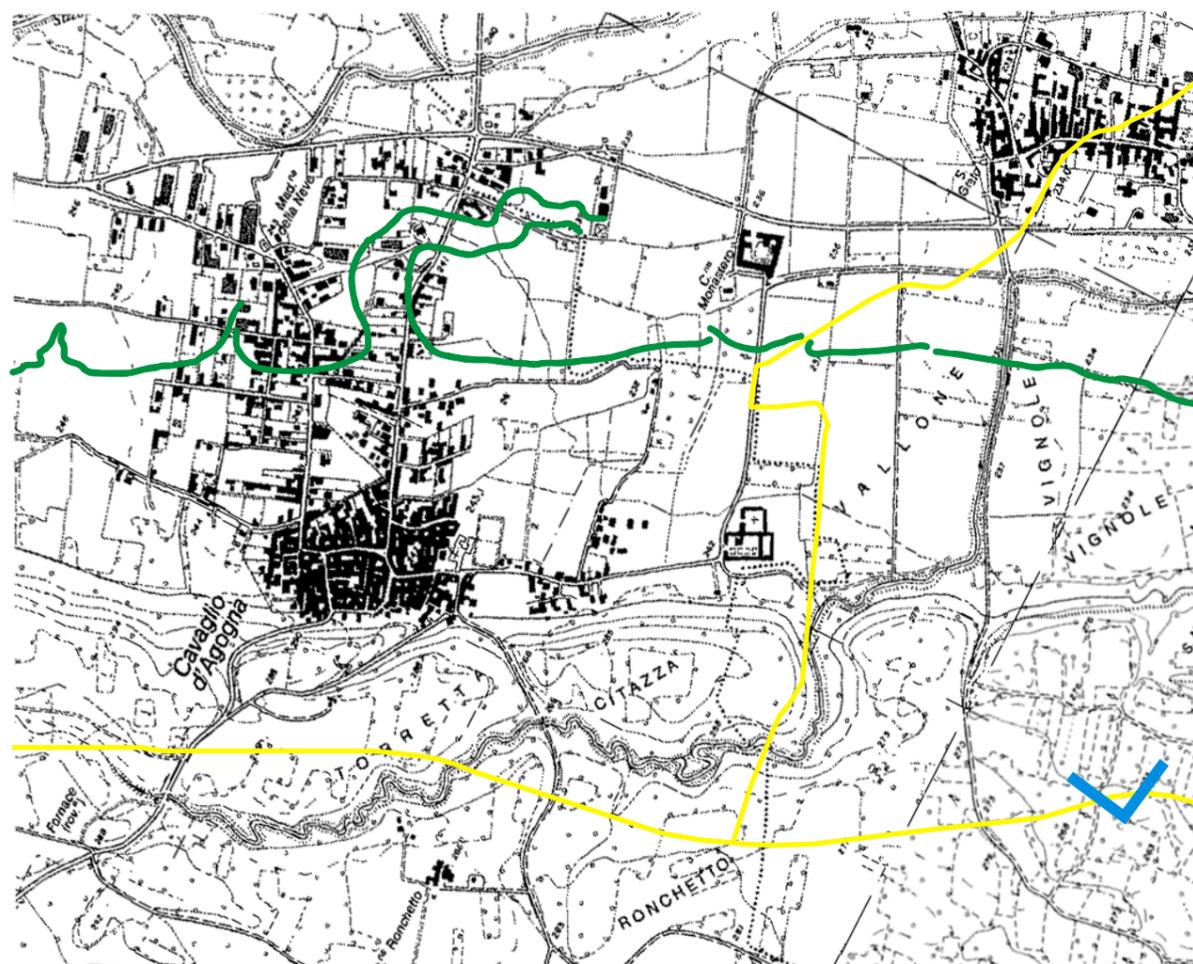


Cavaglio

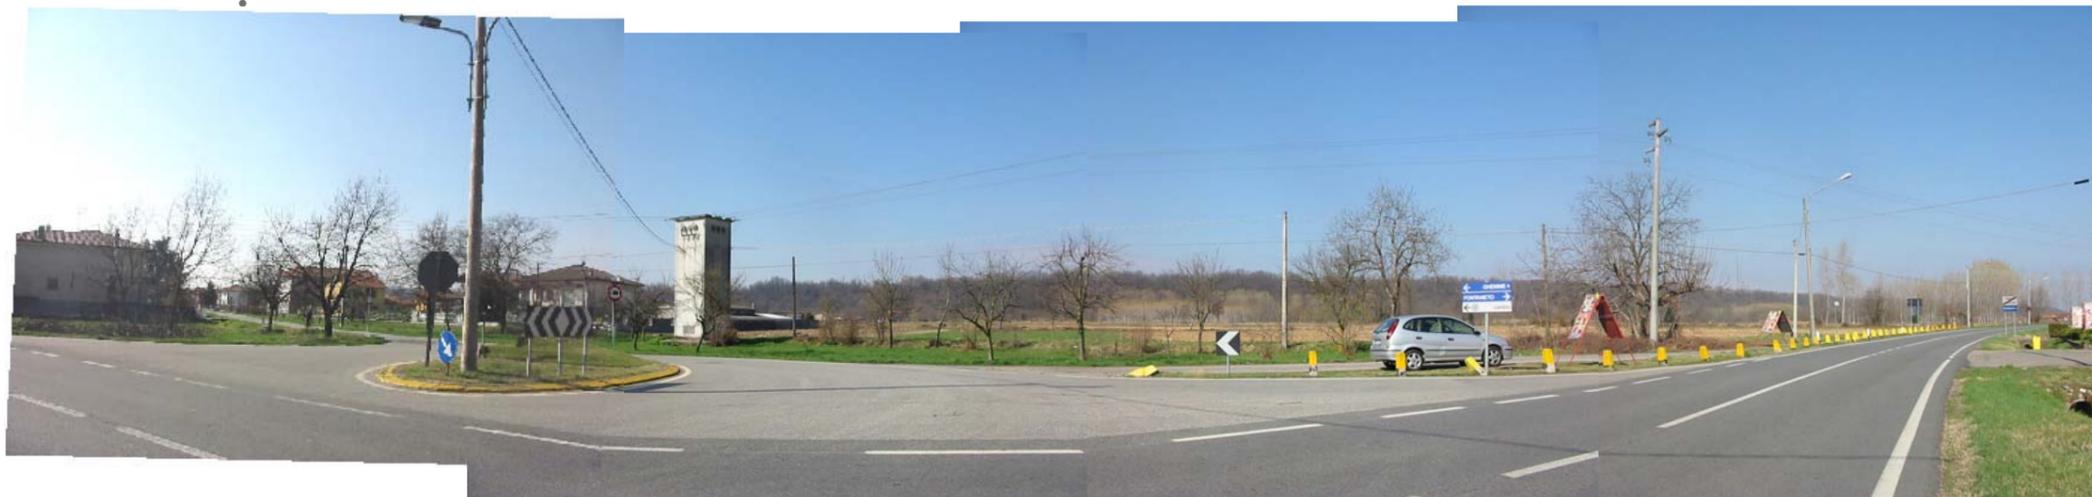

SP 21

10e

MARGINE EST