REGIONE PIEMONTE

PROVINCIA DI NOVARA

Comune di Romagnano Sesia

Piazza Libertà, 1

PROGETTO MOVICENTRO

PROGETTO ESECUTIVO

STRUTTURA PER LA MOBILITA' SOSTENIBILE E NODO DI INTERSCAMBIO NEI PRESSI DEL PIAZZALE DELLA STAZIONE FERROVIARIA

PAR FSC 2007/2013 - ASSE III . P.T.I. "Terra di Mezzo" - REGIONE PIEMONTE D.D. n. 422.2015

PLANIMETRIA AREE INTERESSATE IN REGIME DI COMODATO D'USO DA R.F.I. S.P.A.

Tavola: 3

Planimetria situazione in progetto Scala 1:100

DICEMBRE 2016

STUDIO TECNICO GEOMETRA
EDGARDO CANUTO
Strada del Monte Piazzo n° 88 - 13900 - Biella
Tel. 015/31101- Cell. 329/9029045 - Fax 015/31101
C.F.: CNT DRD 64M26 A859P P.IVA: 01763560024
Iscritto al Collegio dei Geometri di Biella al N ° 675

DOTT. ARCHITETTO
LORENZO VARESANO
Piazza Salvo d'Acquisto n° 16 - 13811 - Andorno Micca
Cell. 328/8362220
C.F.: VRS LNZ 73B05 A859R
Iscritto all'all'Ordine degli Architetti di Biella al N ° A254

LEGENDA:
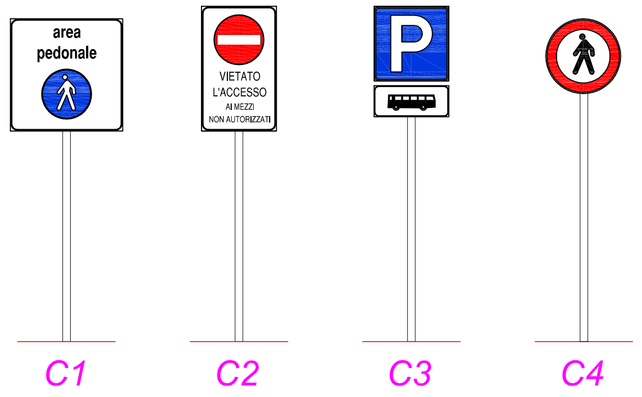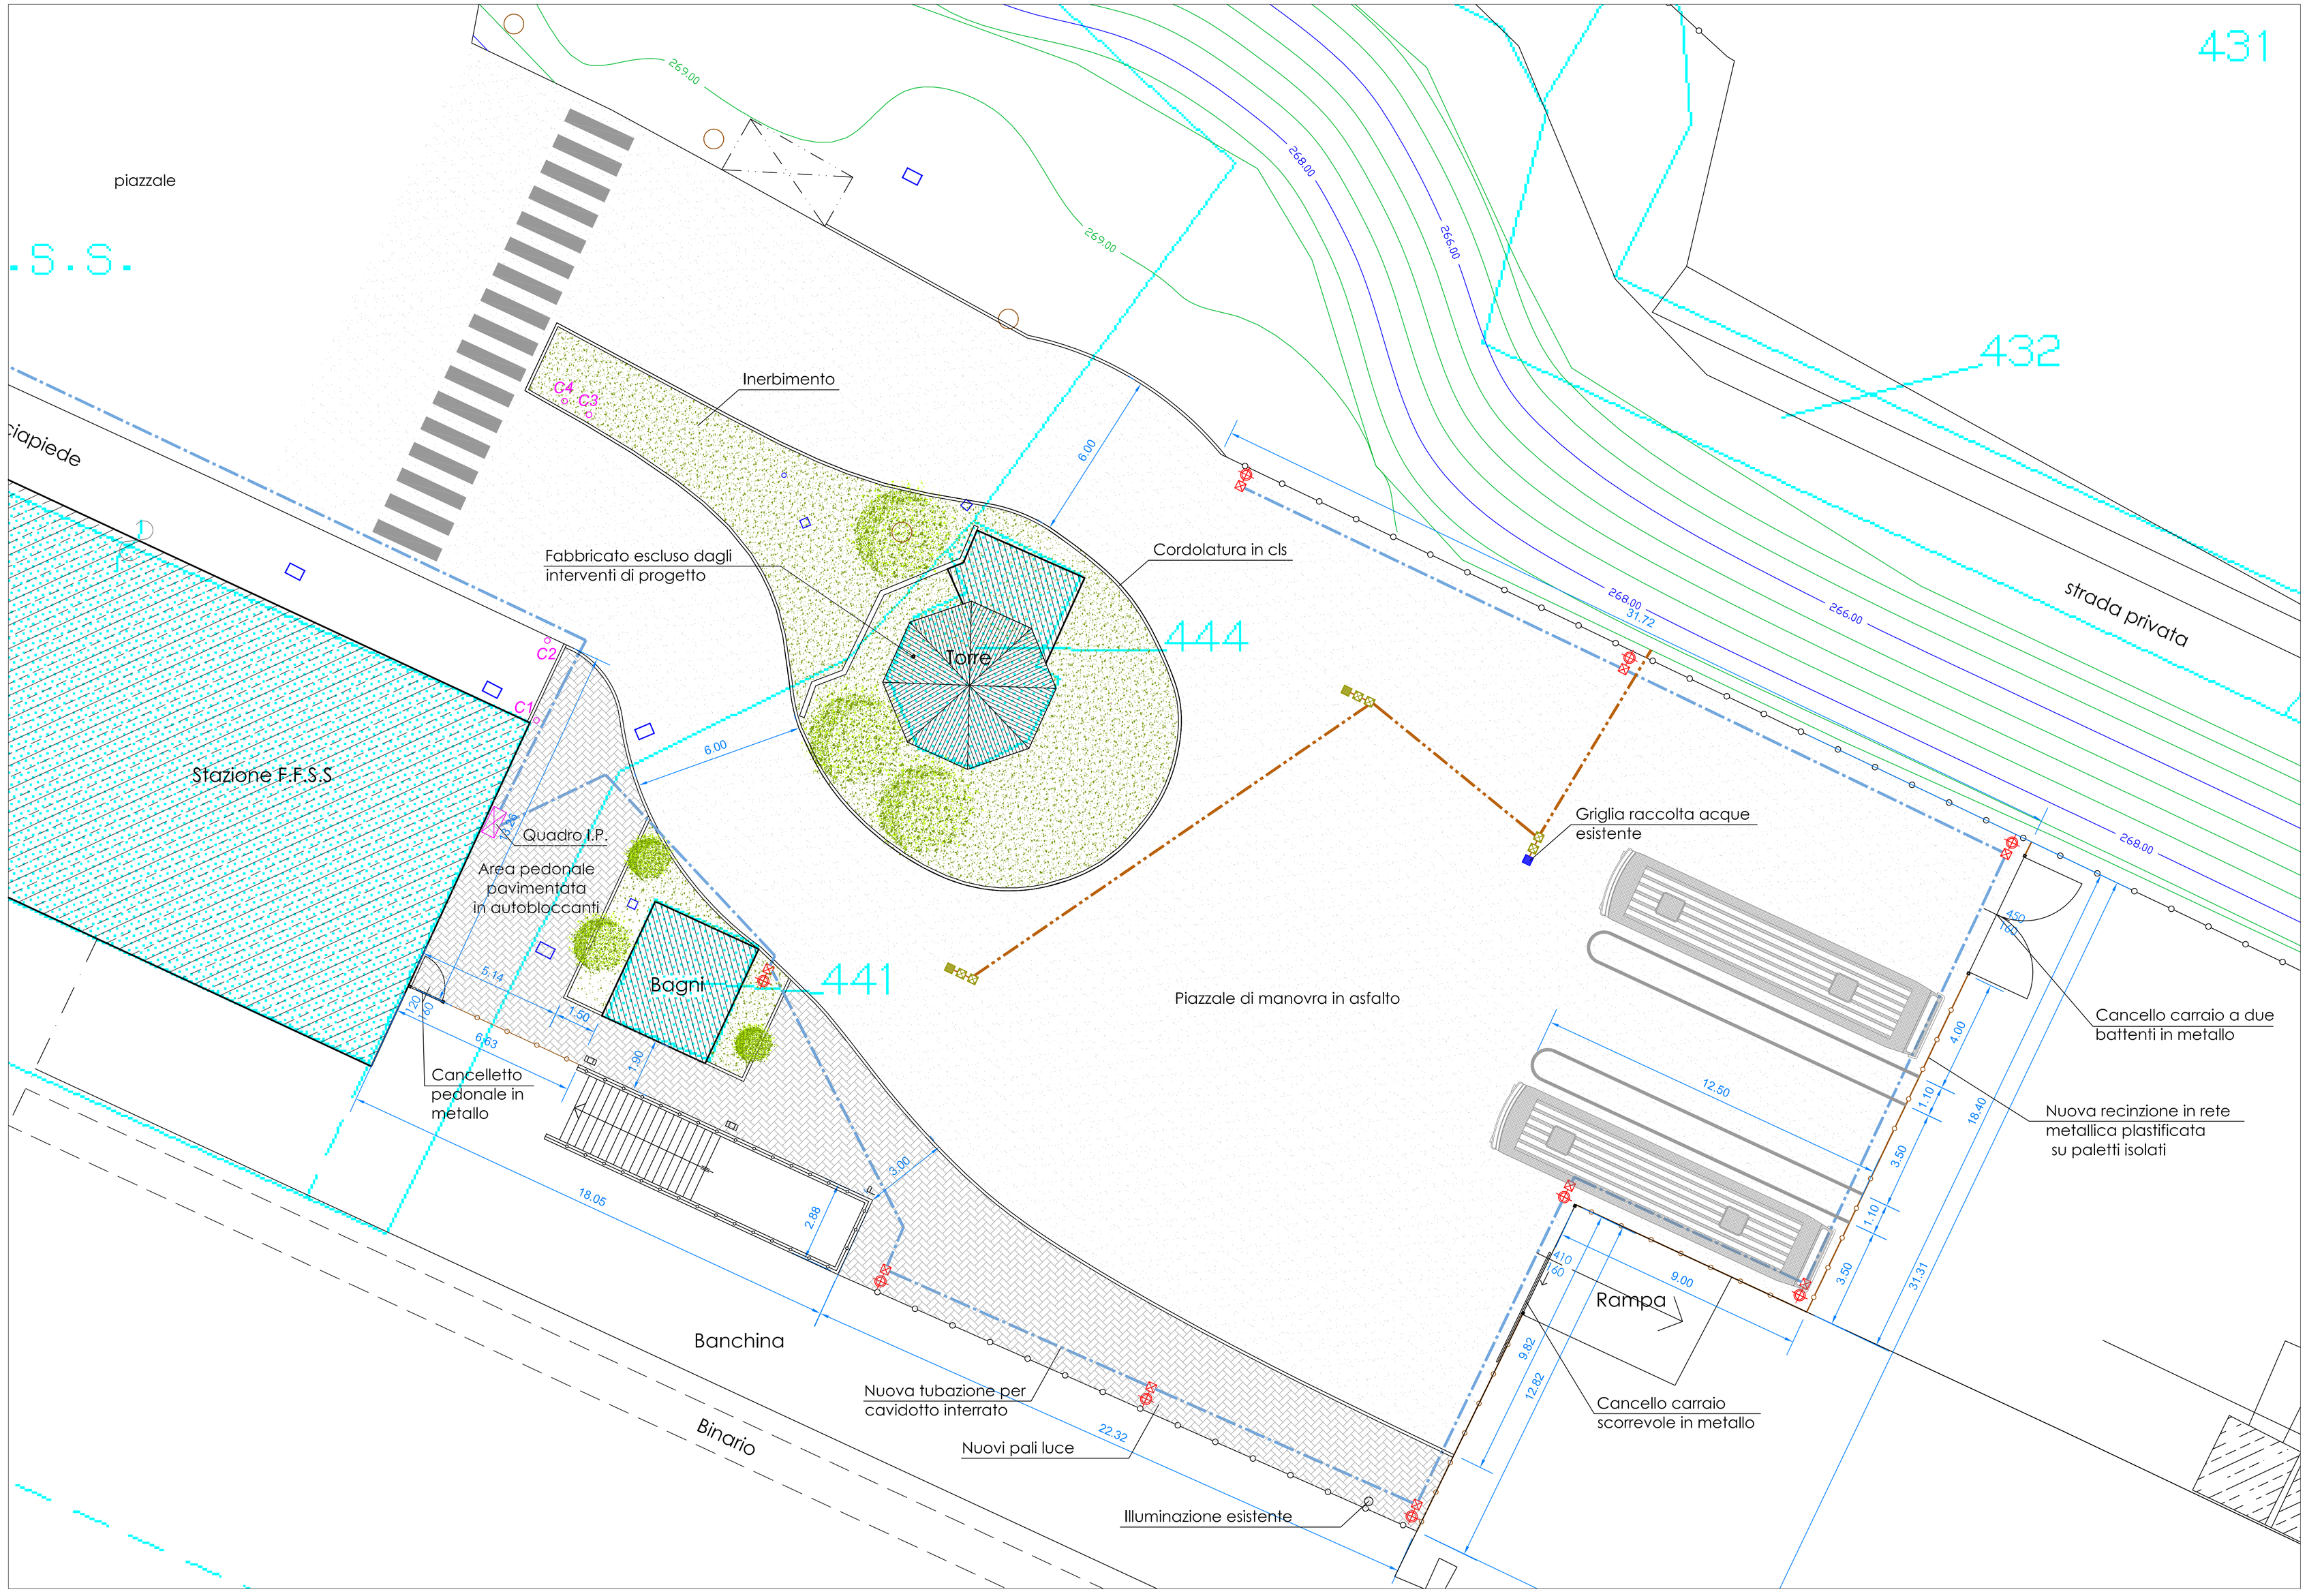
- PAVIMENTAZIONE AREE DI SOSTA E MANOVRA IN ASFALTO
- PAVIMENTAZIONE AREA PEDONALE IN AUTOBLOCCANTI
- AIUOLE PIANTUMATE A VERDE
- PALI E POZZETTI PER IMPIANTO DI ILLUMINAZIONE
- TUBAZIONE INTERRATA PER CAVIDOTTO IMPIANTO DI ILLUMINAZIONE
- CADITOIA E POZZETTI PER IMPIANTO RACCOLTA ACQUE METEORICHE
- TUBAZIONE INTERRATA PER SMALTIMENTO ACQUE METEORICHE