


Legenda Simboli		
	Proiettore bidirezionale 20W	29
	Pulsante pre allarme incendio	6
	Volume coperto dal sistema EMAC	
	Area di copertura diffusore EMAC	

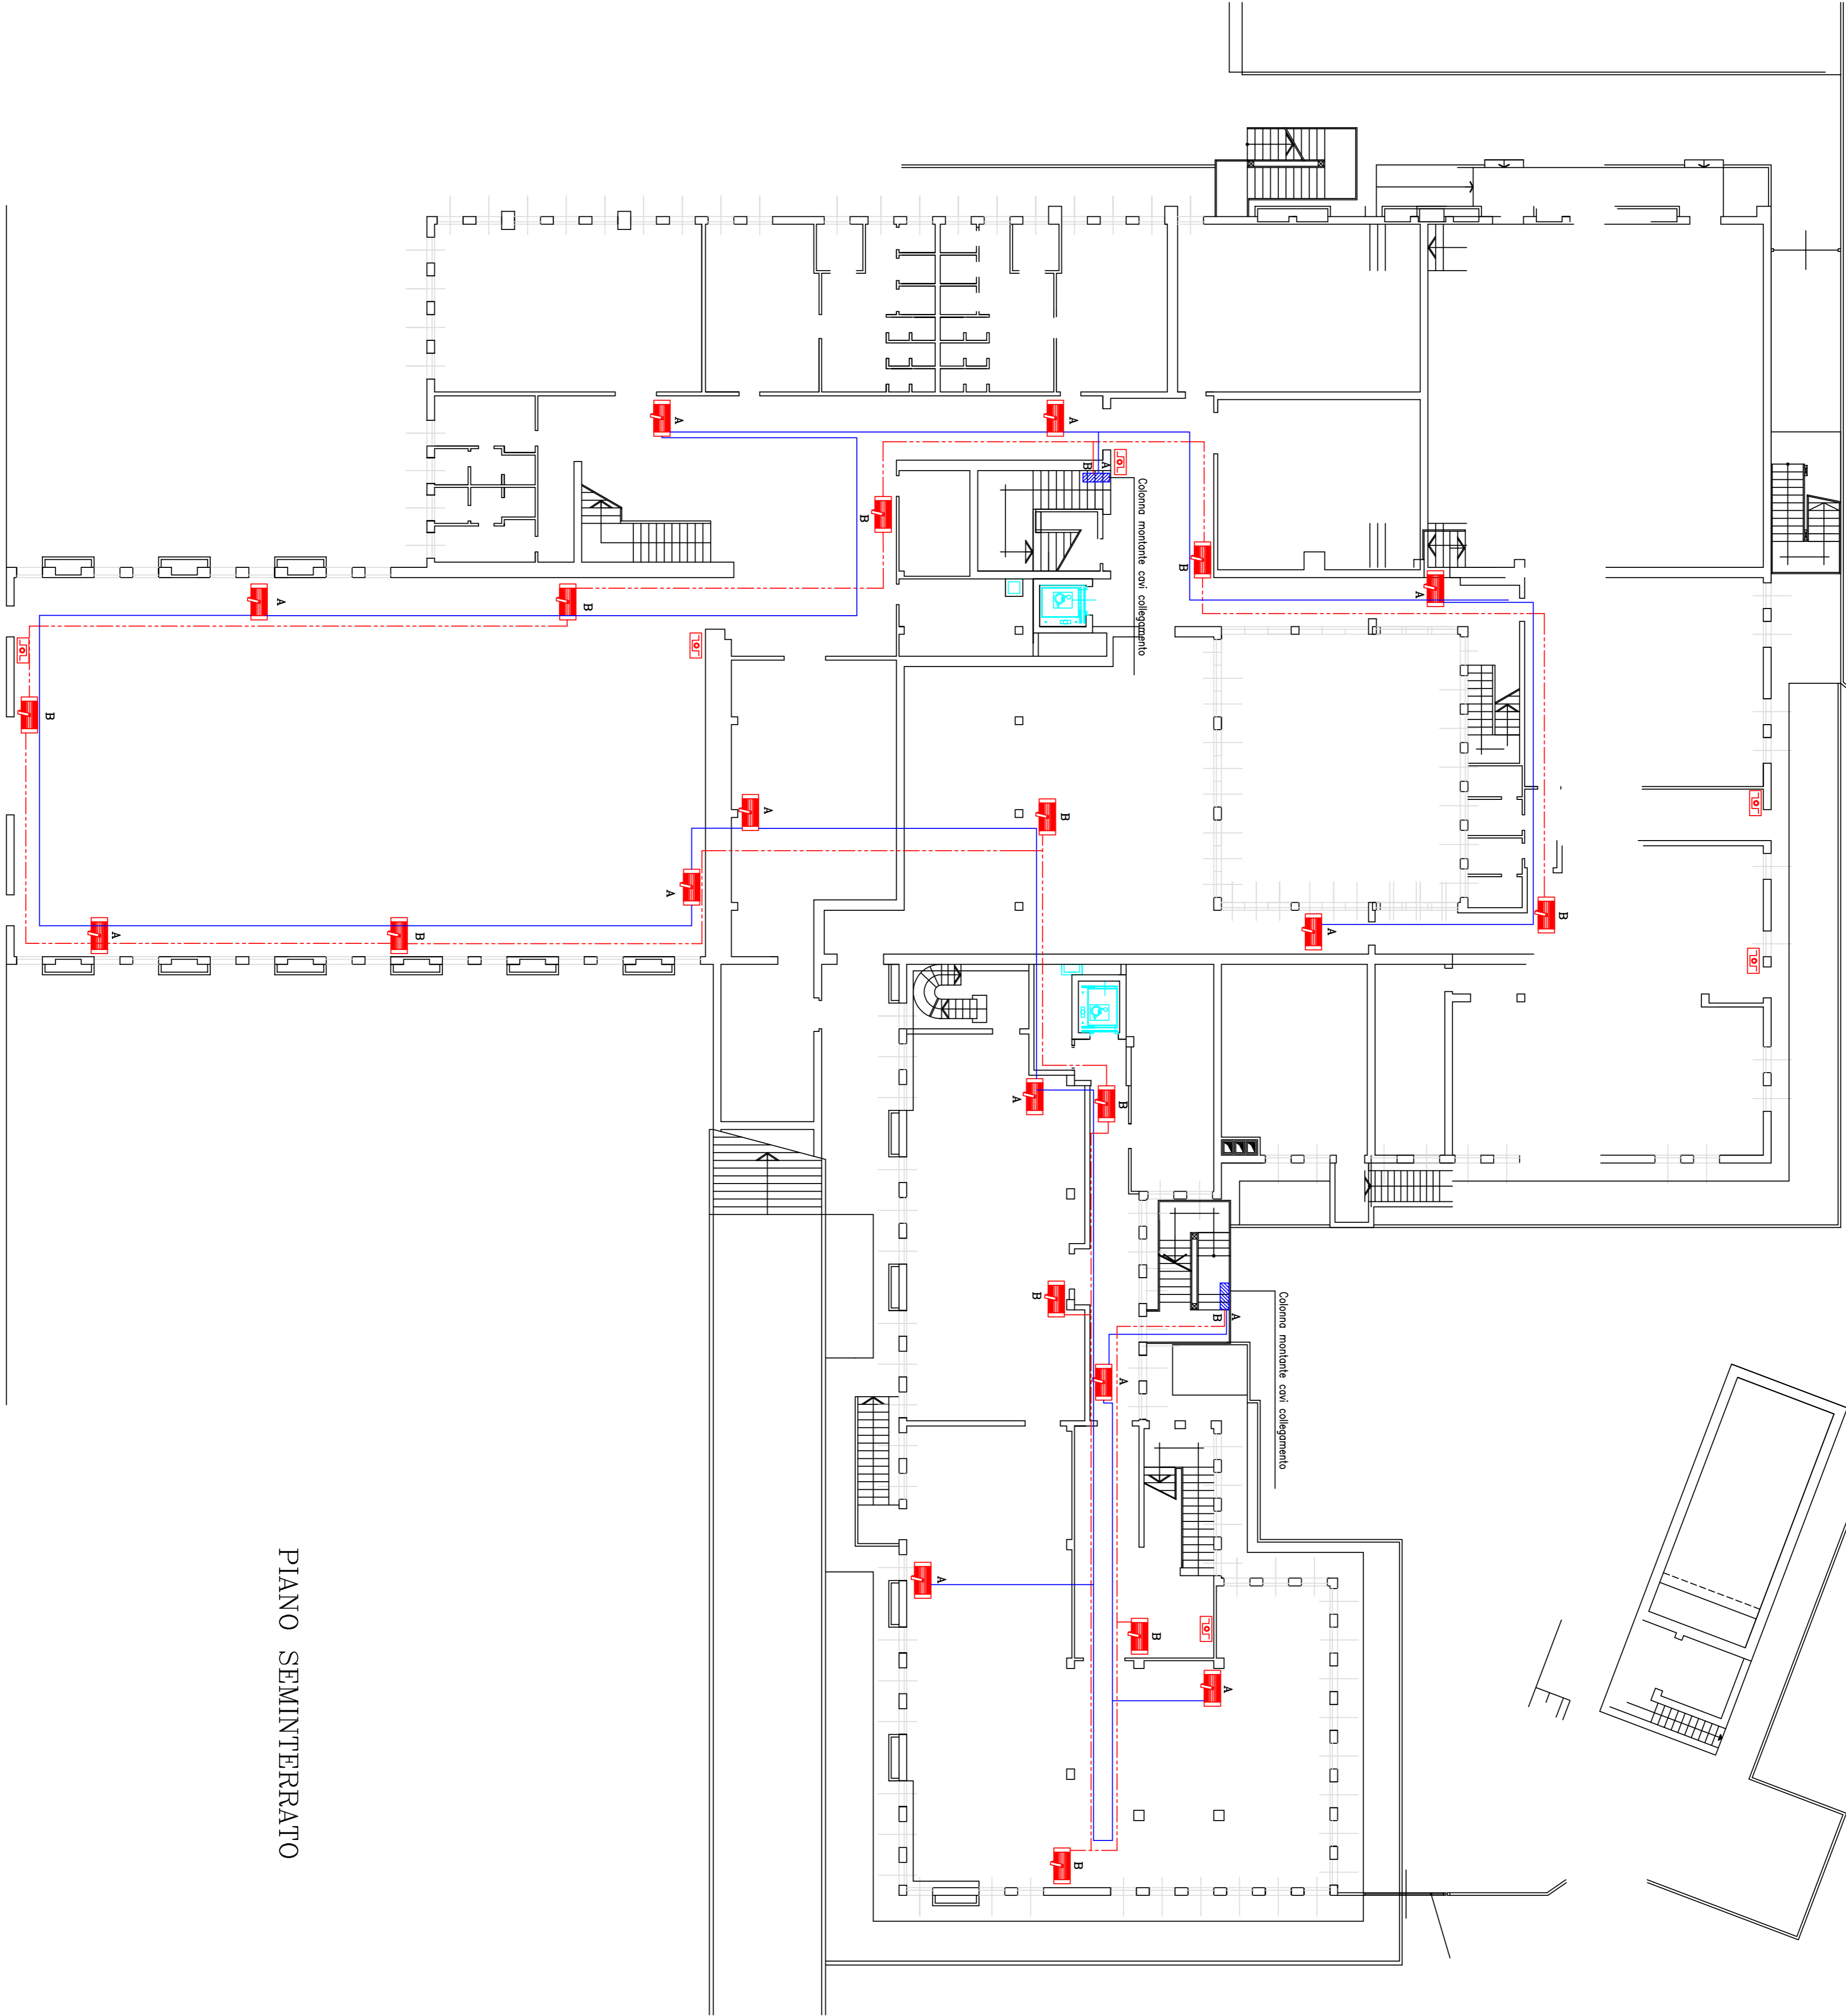

PIANO SEMINTERRATO

**PROVINCIA
DI NOVARA**

II. PROGETTISTA

PRATICA 1201
DISEGNO P 1
SCALA 1 : 150
DATA 31.08.2017
GEOMETRA P.G.

STUDIO TECNICO BOGLIANI per. ind. OSVALDO
CONSULENZA TECNICA E PROGETTAZIONE IMPIANTISTICA
NOVARA (NO) - VIA S. MARIA, 150 - TEL. 0323 458975 FAX 0323 458980

COMITANTE
PROVINCIA DI NOVARA

LAVORO: OFF. SONDRA CARLO ALBERTO LICEO CLASSICO E LINGUISTICO - NO
OGGETTO: PIANI DISTRIBUTIVA PIANO SEMINTERRATO
AGGIORNATO

Revisione: 0001
Data: 08/08/2017