






Legenda Simboli			
	Proiettore bidirezionale 20W	6	
	Pulsante pre allarme incendio	2	
	Volume coperto dal sistema EVAC		
	Area di copertura diffusore EVAC		



PIANO SECONDO

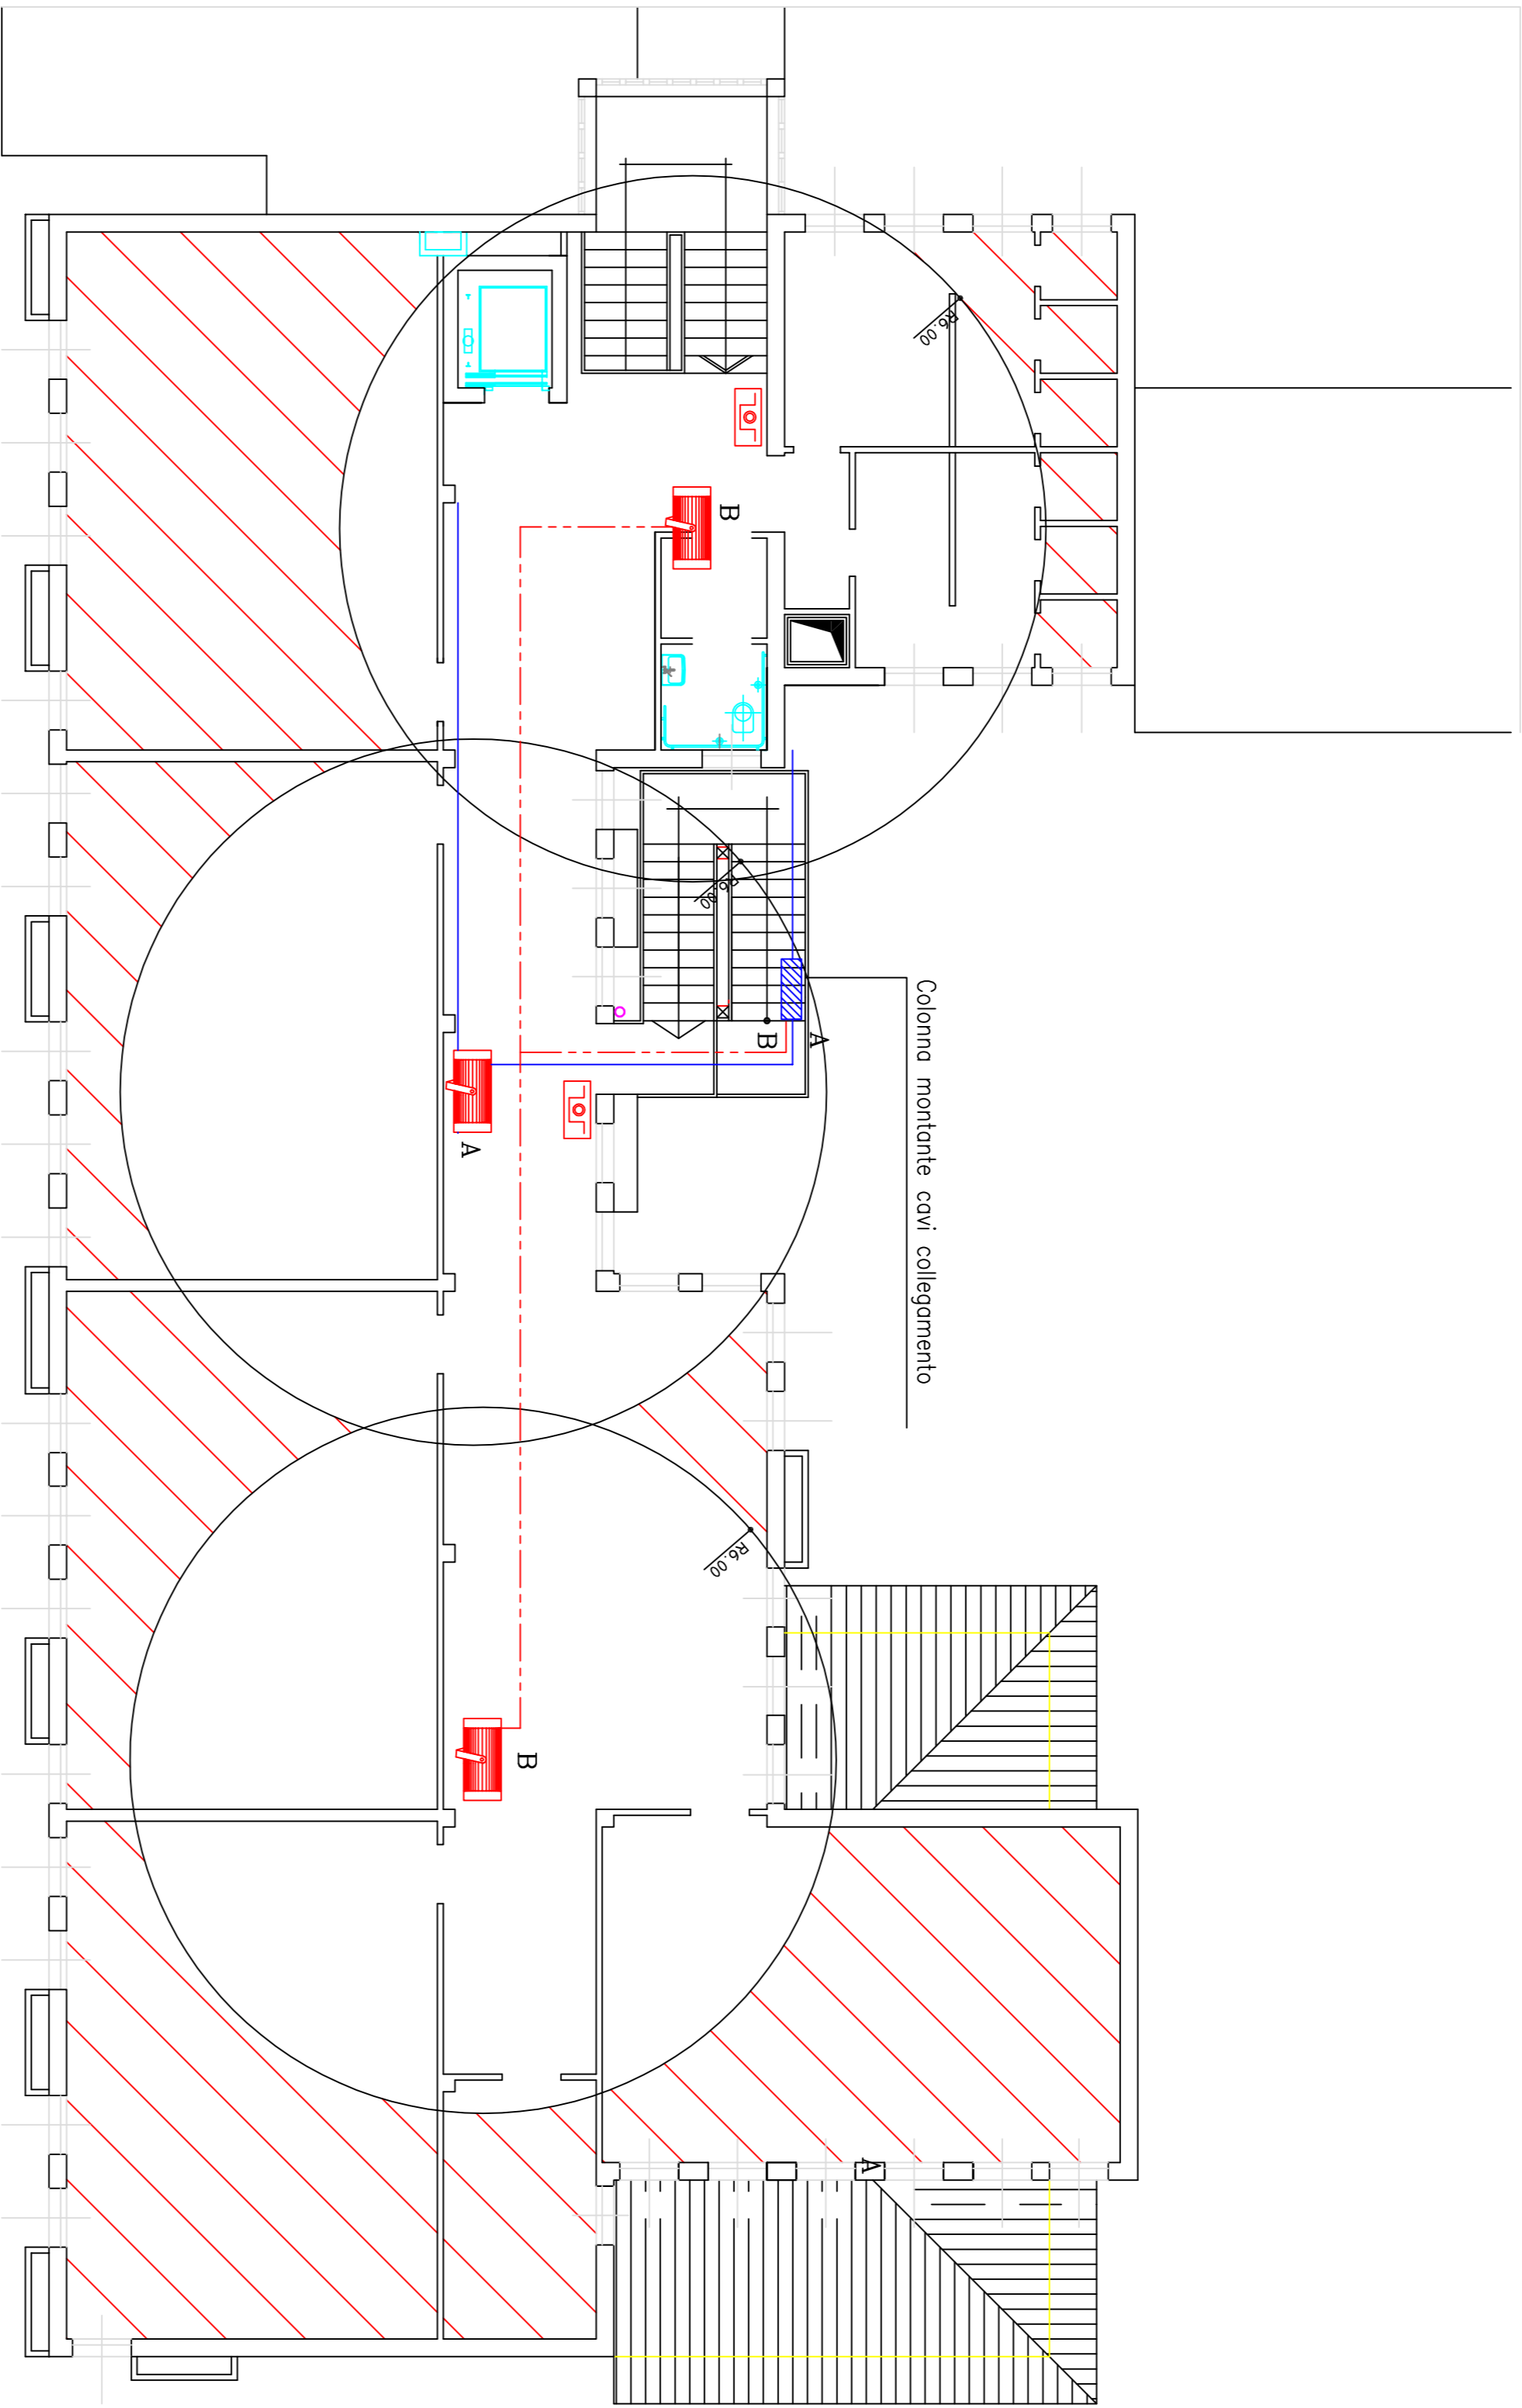

PROVINCIA
DI NOVARA

II. PROGETTISTA

PRATICA 1201

DISEGNO P 4

SCALA 1 : 100

DATA 31.08.2017

GRAFICA P.G.

STUDIO TECNICO BOGLIANI per. ind. OSVALDO

CONSULENZA TECNICA E PROGETTAZIONE IMPIANTISTICA

NOVARA 28100 - VIA S. MARIA, 15 - TEL. 0323 454973 FAX 0323 454980

COMITANTE

PROVINCIA DI NOVARA

DIRETTORE D'UFF. SONOGRA CARLO ALBERTO LUCCI CLASSICO E LINGUISTICO - NO

SOGGETTO PIANITA' DISTRIBUTIVA PIANO SECONDO

AGGIORNATO

Realizzato da: **Studio Tecnico Bogliani**

Aut. Min. 04/01/2016