


Legenda Simboli			
	Proiettore bidirezionale 20W	9	
	Pulsante pre allarme incendio	4	
	Volume coperto dal sistema EMAC		
	Area di copertura diffusore EVAC		

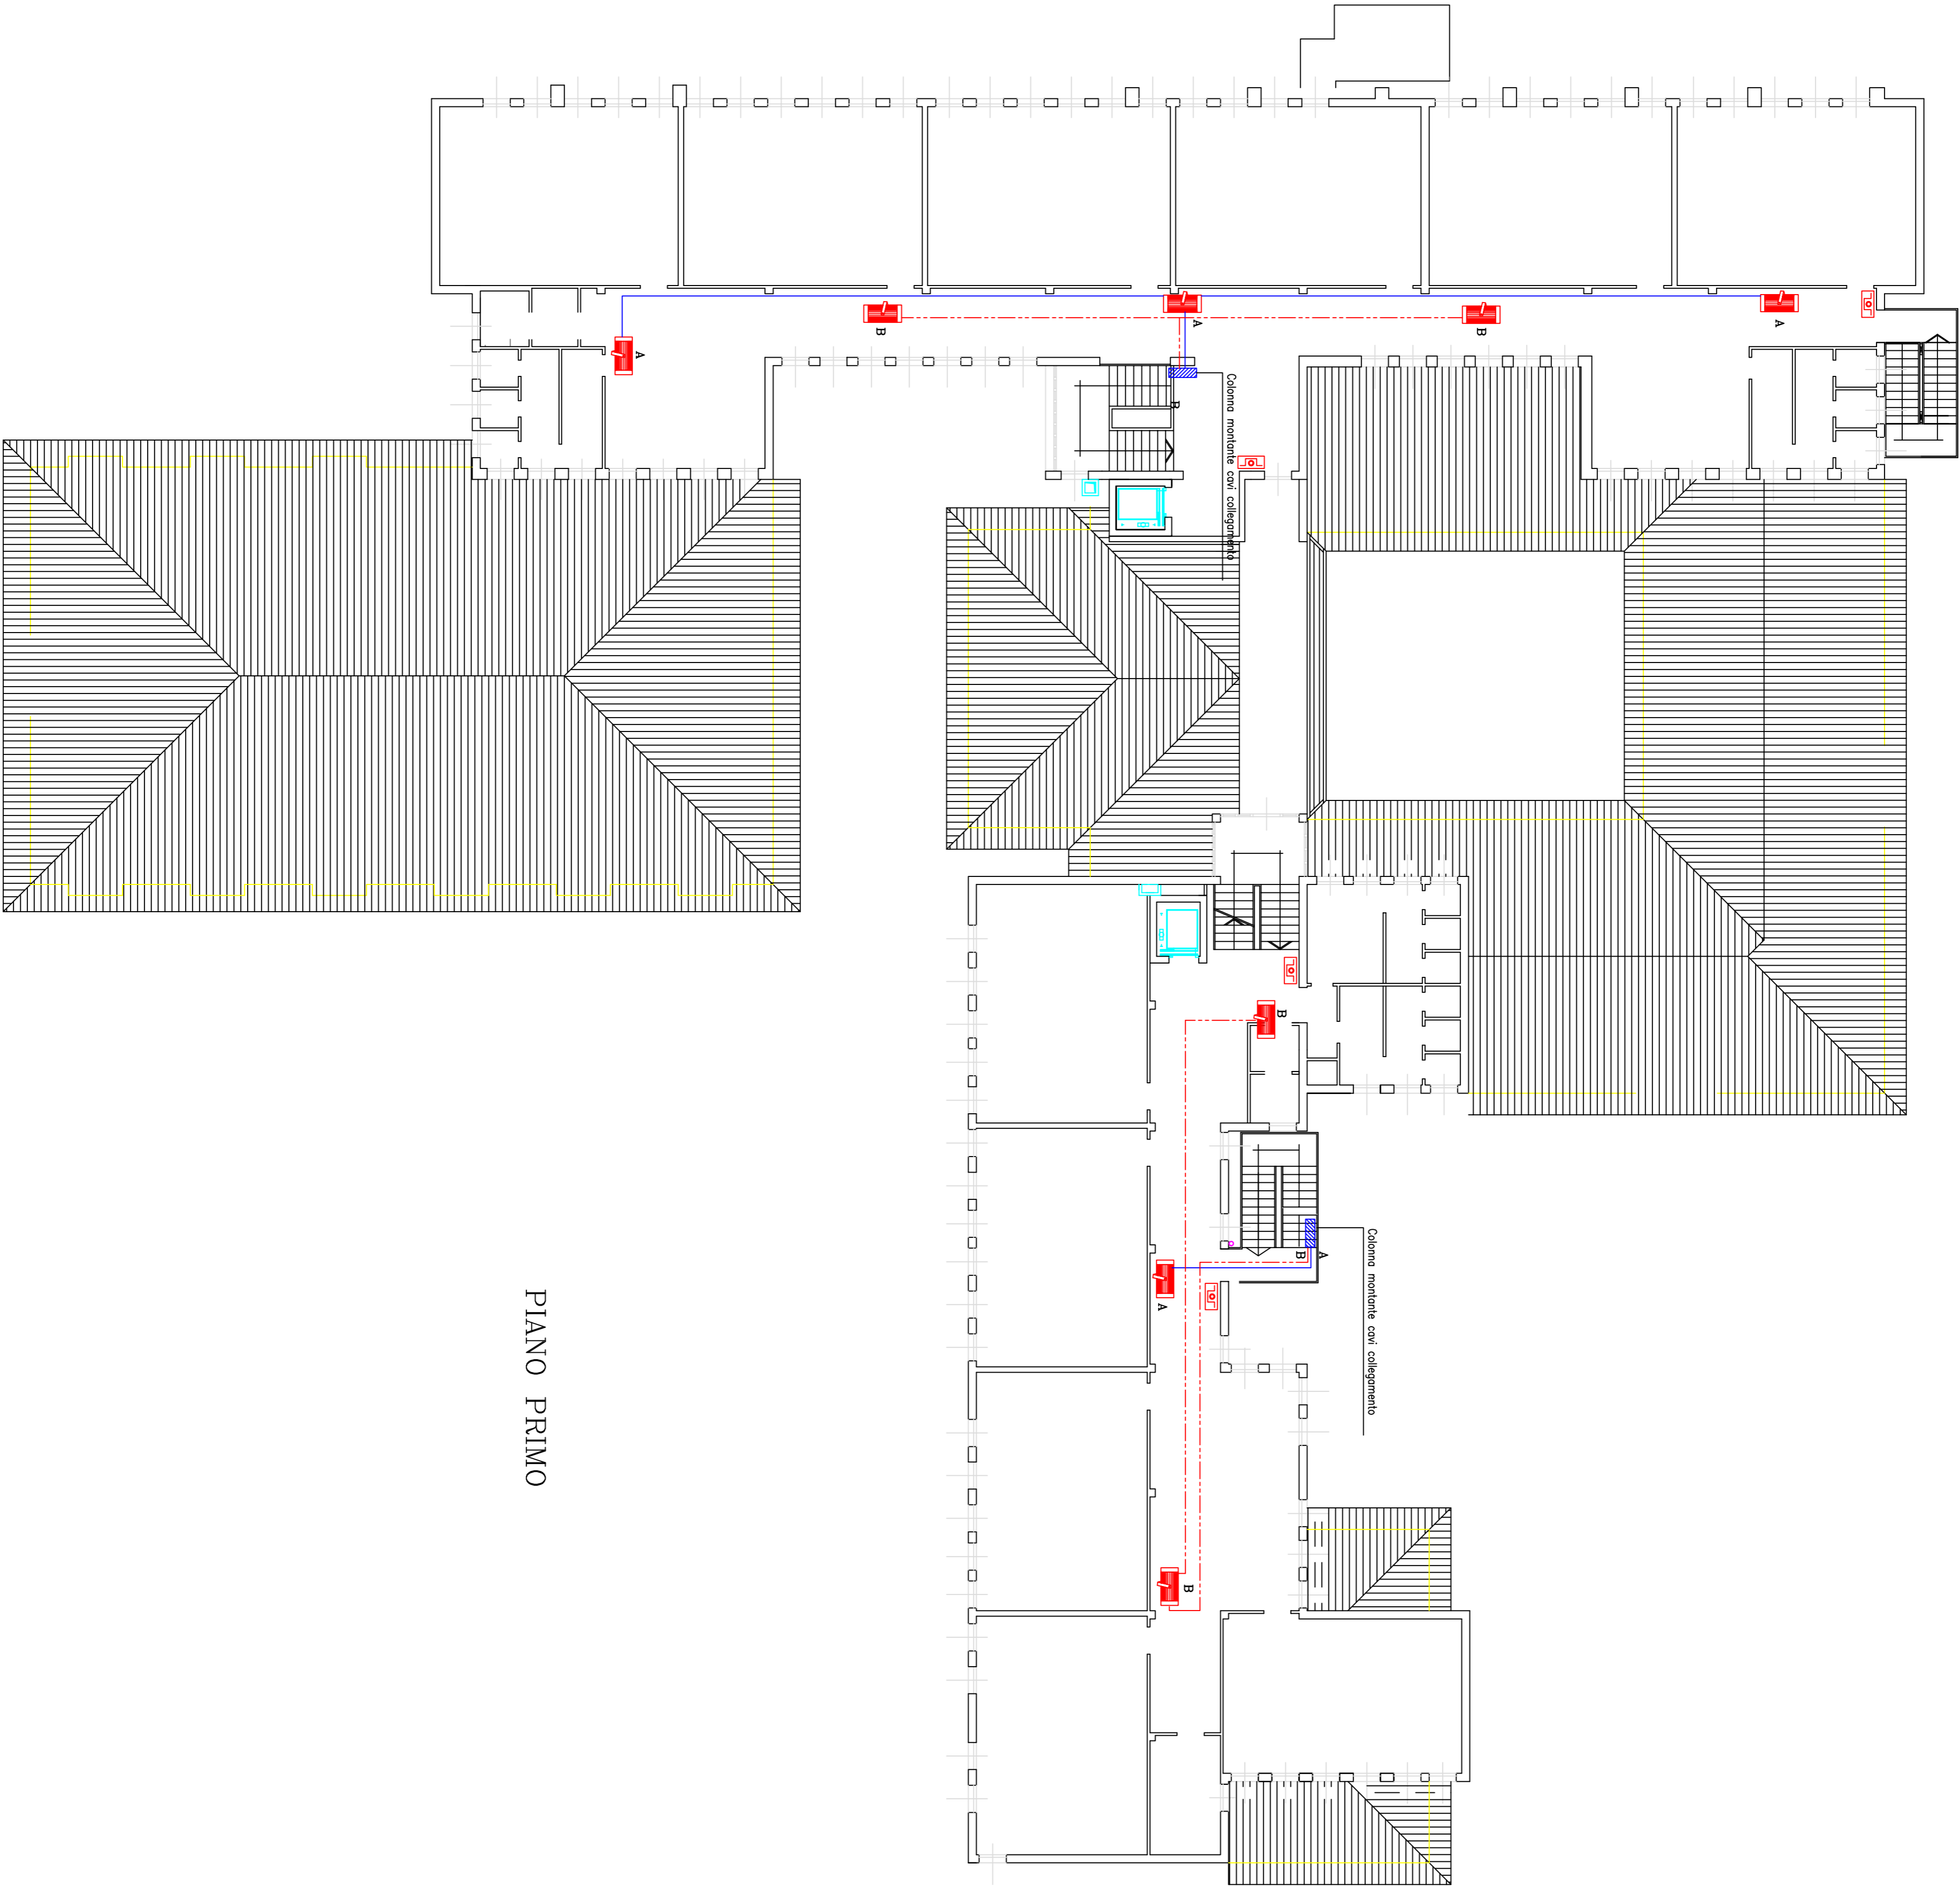

PIANO PRIMO

PROVINCIA
DI NOVARA

II. PROGETTISTA

PRATICA 1201
DISEGNO P. 3
SCALA 1 : 150
DATA 31.08.2017
GRAFICA P.G.

STUDIO TECNICO BOGLIANI per. ind. OSVALDO
CONSULENZA TECNICA E PROGETTAZIONE IMPIANTISTICA
NOVARA 28100 TEL. 0323 842911 FAX 0323 842910

PROVINCIA DI NOVARA
LAVORO: OFF. SONGRA CARLO ALBERTO LIGEO CLASSICO E LINGUISTICO - NO
OGGETTO: PIANI DI DISTRIBUZIONE
ADDEBITO: 100%

PROVINCIA DI NOVARA

PROVINCIA DI NOVARA

PROVINCIA DI NOVARA