






Legenda Simboli			
	Proiettore bidirezionale 20W	6	
	Pulsante pre allarme incendio	2	
	Volume coperto dal sistema EVAC		
	Area di copertura diffusore EVAC		



PIANO SECONDO

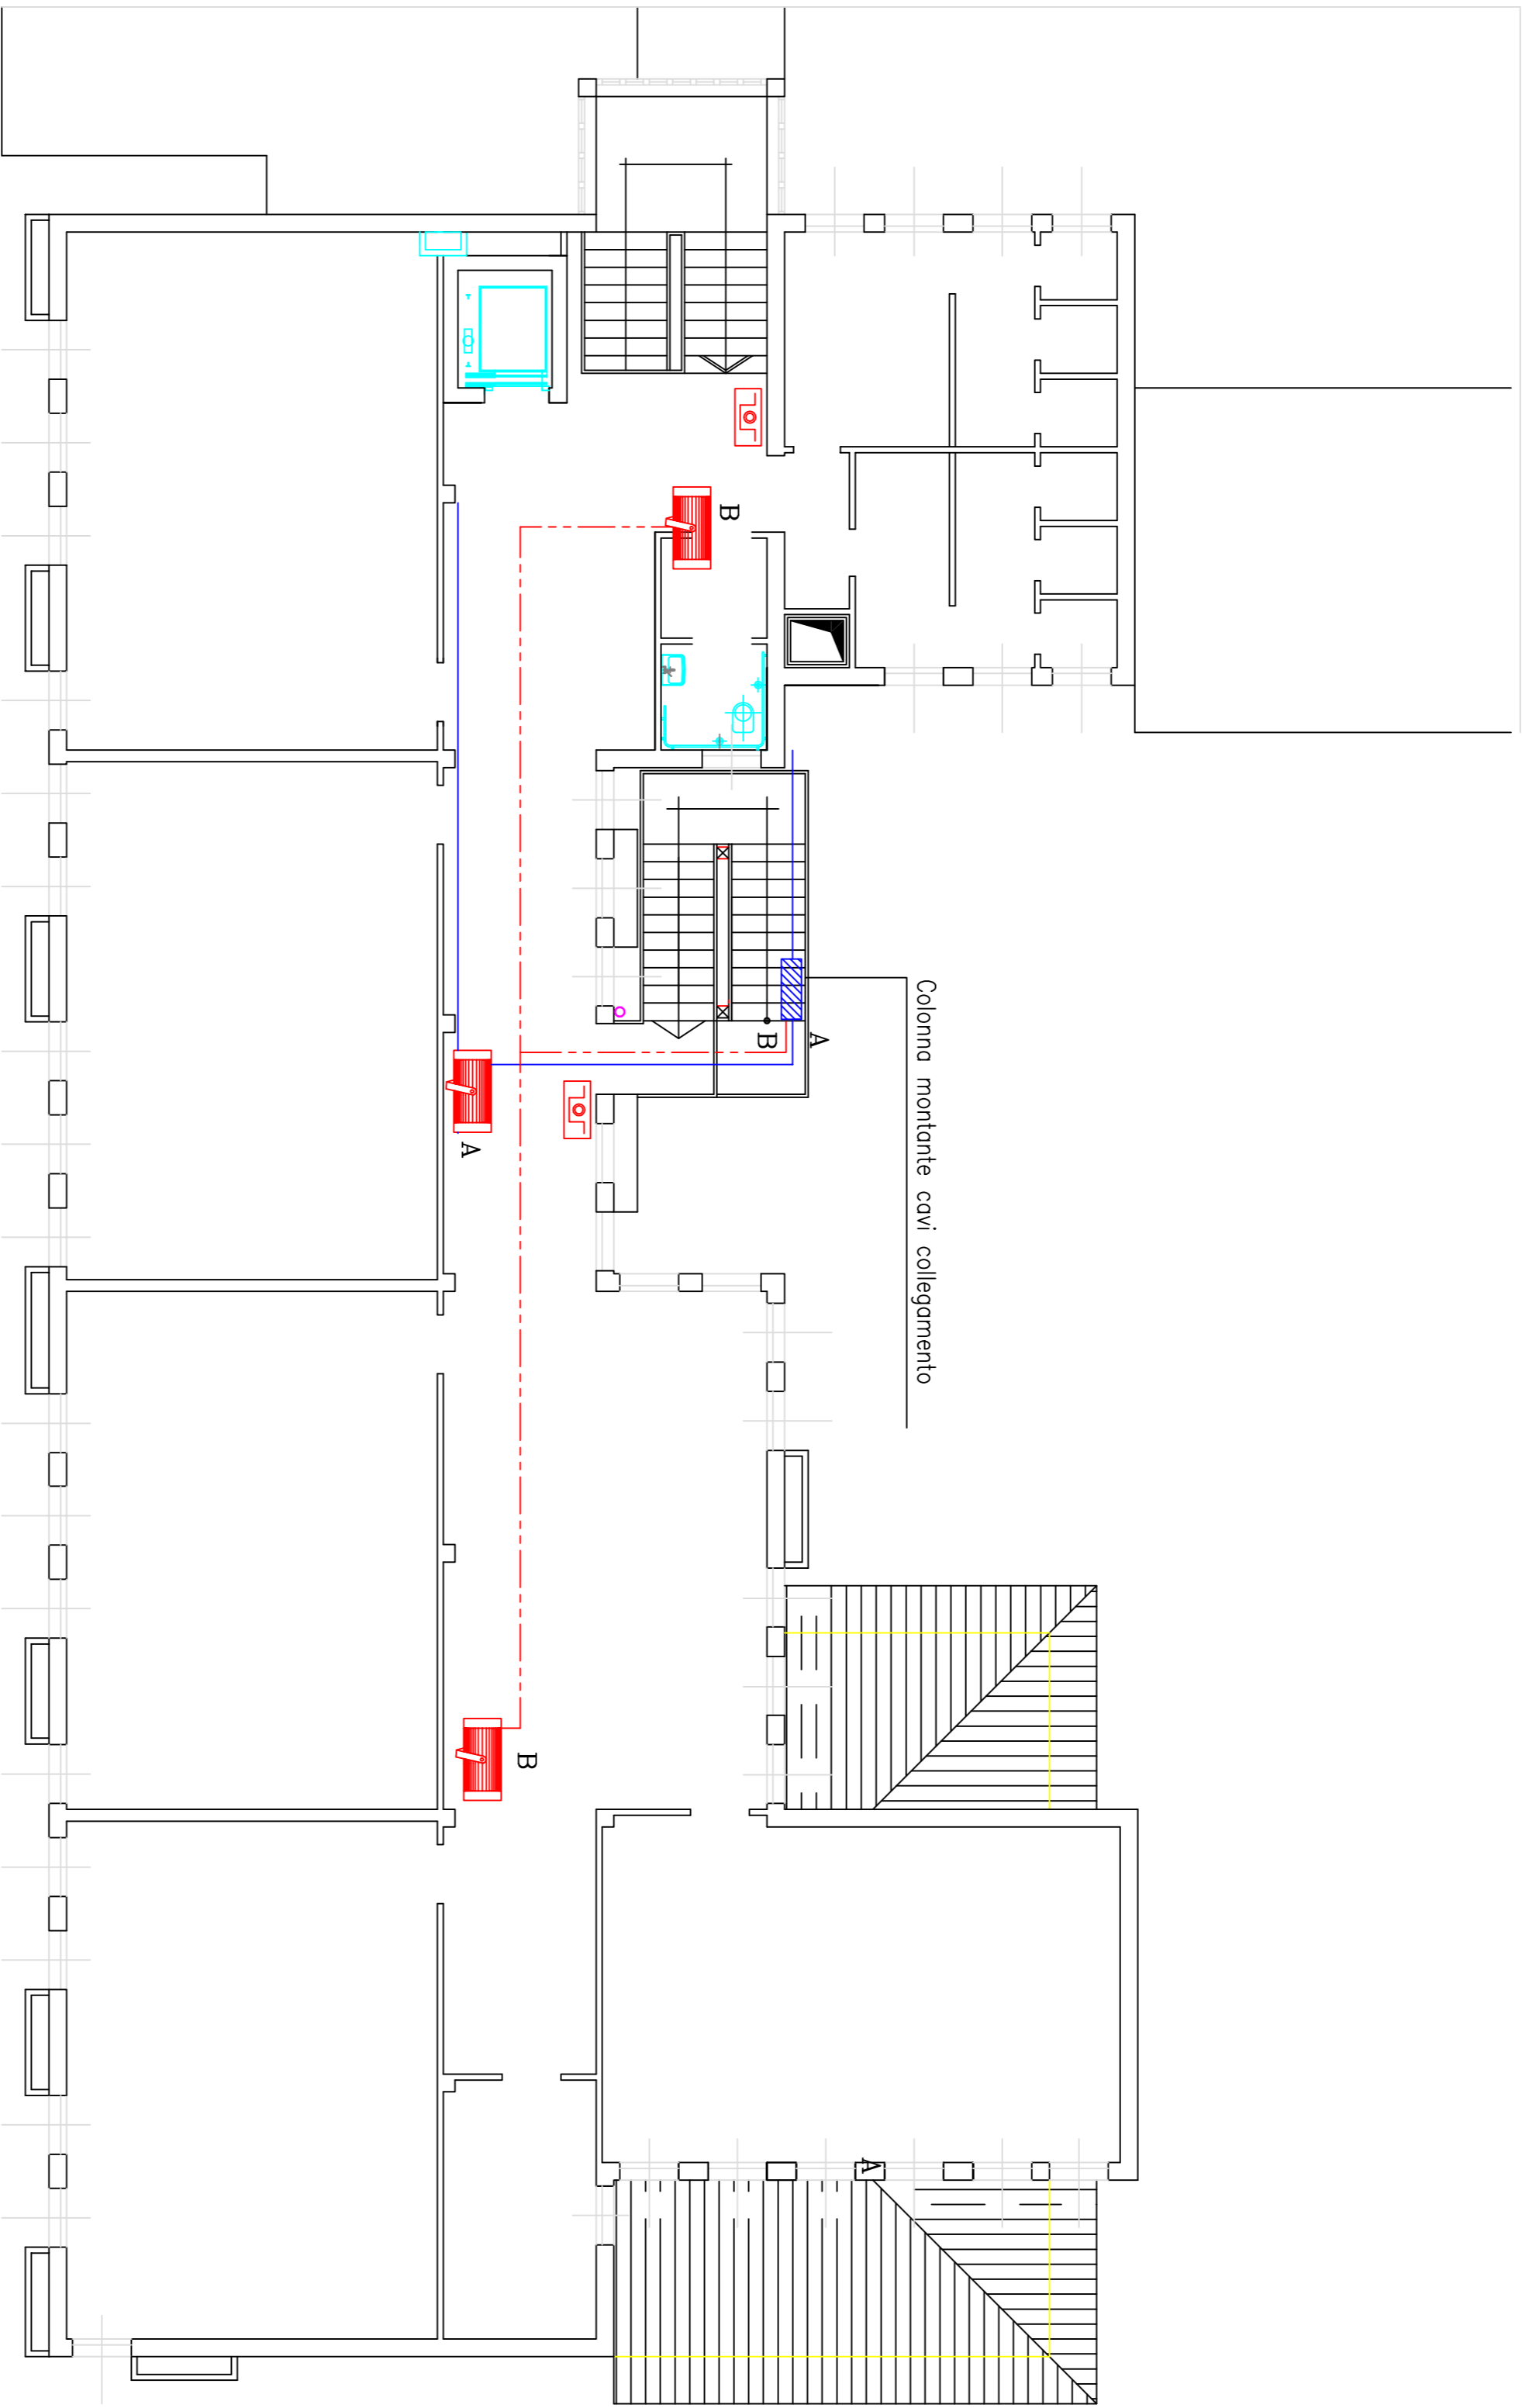

II. PROGETTISTA

PRATICA 1201
DISEGNO P. 4
SCALA 1 : 100
DATA 31.08.2017
GRAFICA P.G.

STUDIO TECNICO BOGLIANI per. ind. OSVALDO
CONSULENZA TECNICA E PROGETTAZIONE IMPIANTISTICA
NOVARA (NO) - VIA S. MARIA, 15 - TEL. 0323 454973 FAX 0323 454980

COMITANTE
PROVINCIA DI NOVARA

CAPO OFF. SONORA CARLO ALBERTO LUCCI CLASSICO E LINGUISTICO - NO
OGGETTO PIANI DISTRIBUTIVA PIANO SECONDO
AGGIORNATO

Responsabile studio
Data 08/09/2017