




Legenda Simboli		
	Proiettore bidirezionale 20W	17
	Pulsante pre allarme incendio	5
	Base microfonica	1
	Pulsante evacuazione antincendio	1
	Volume coperto dal sistema EMAC	
	Aleo di copertura diffusore EMAC	



PIANO RIALZATO

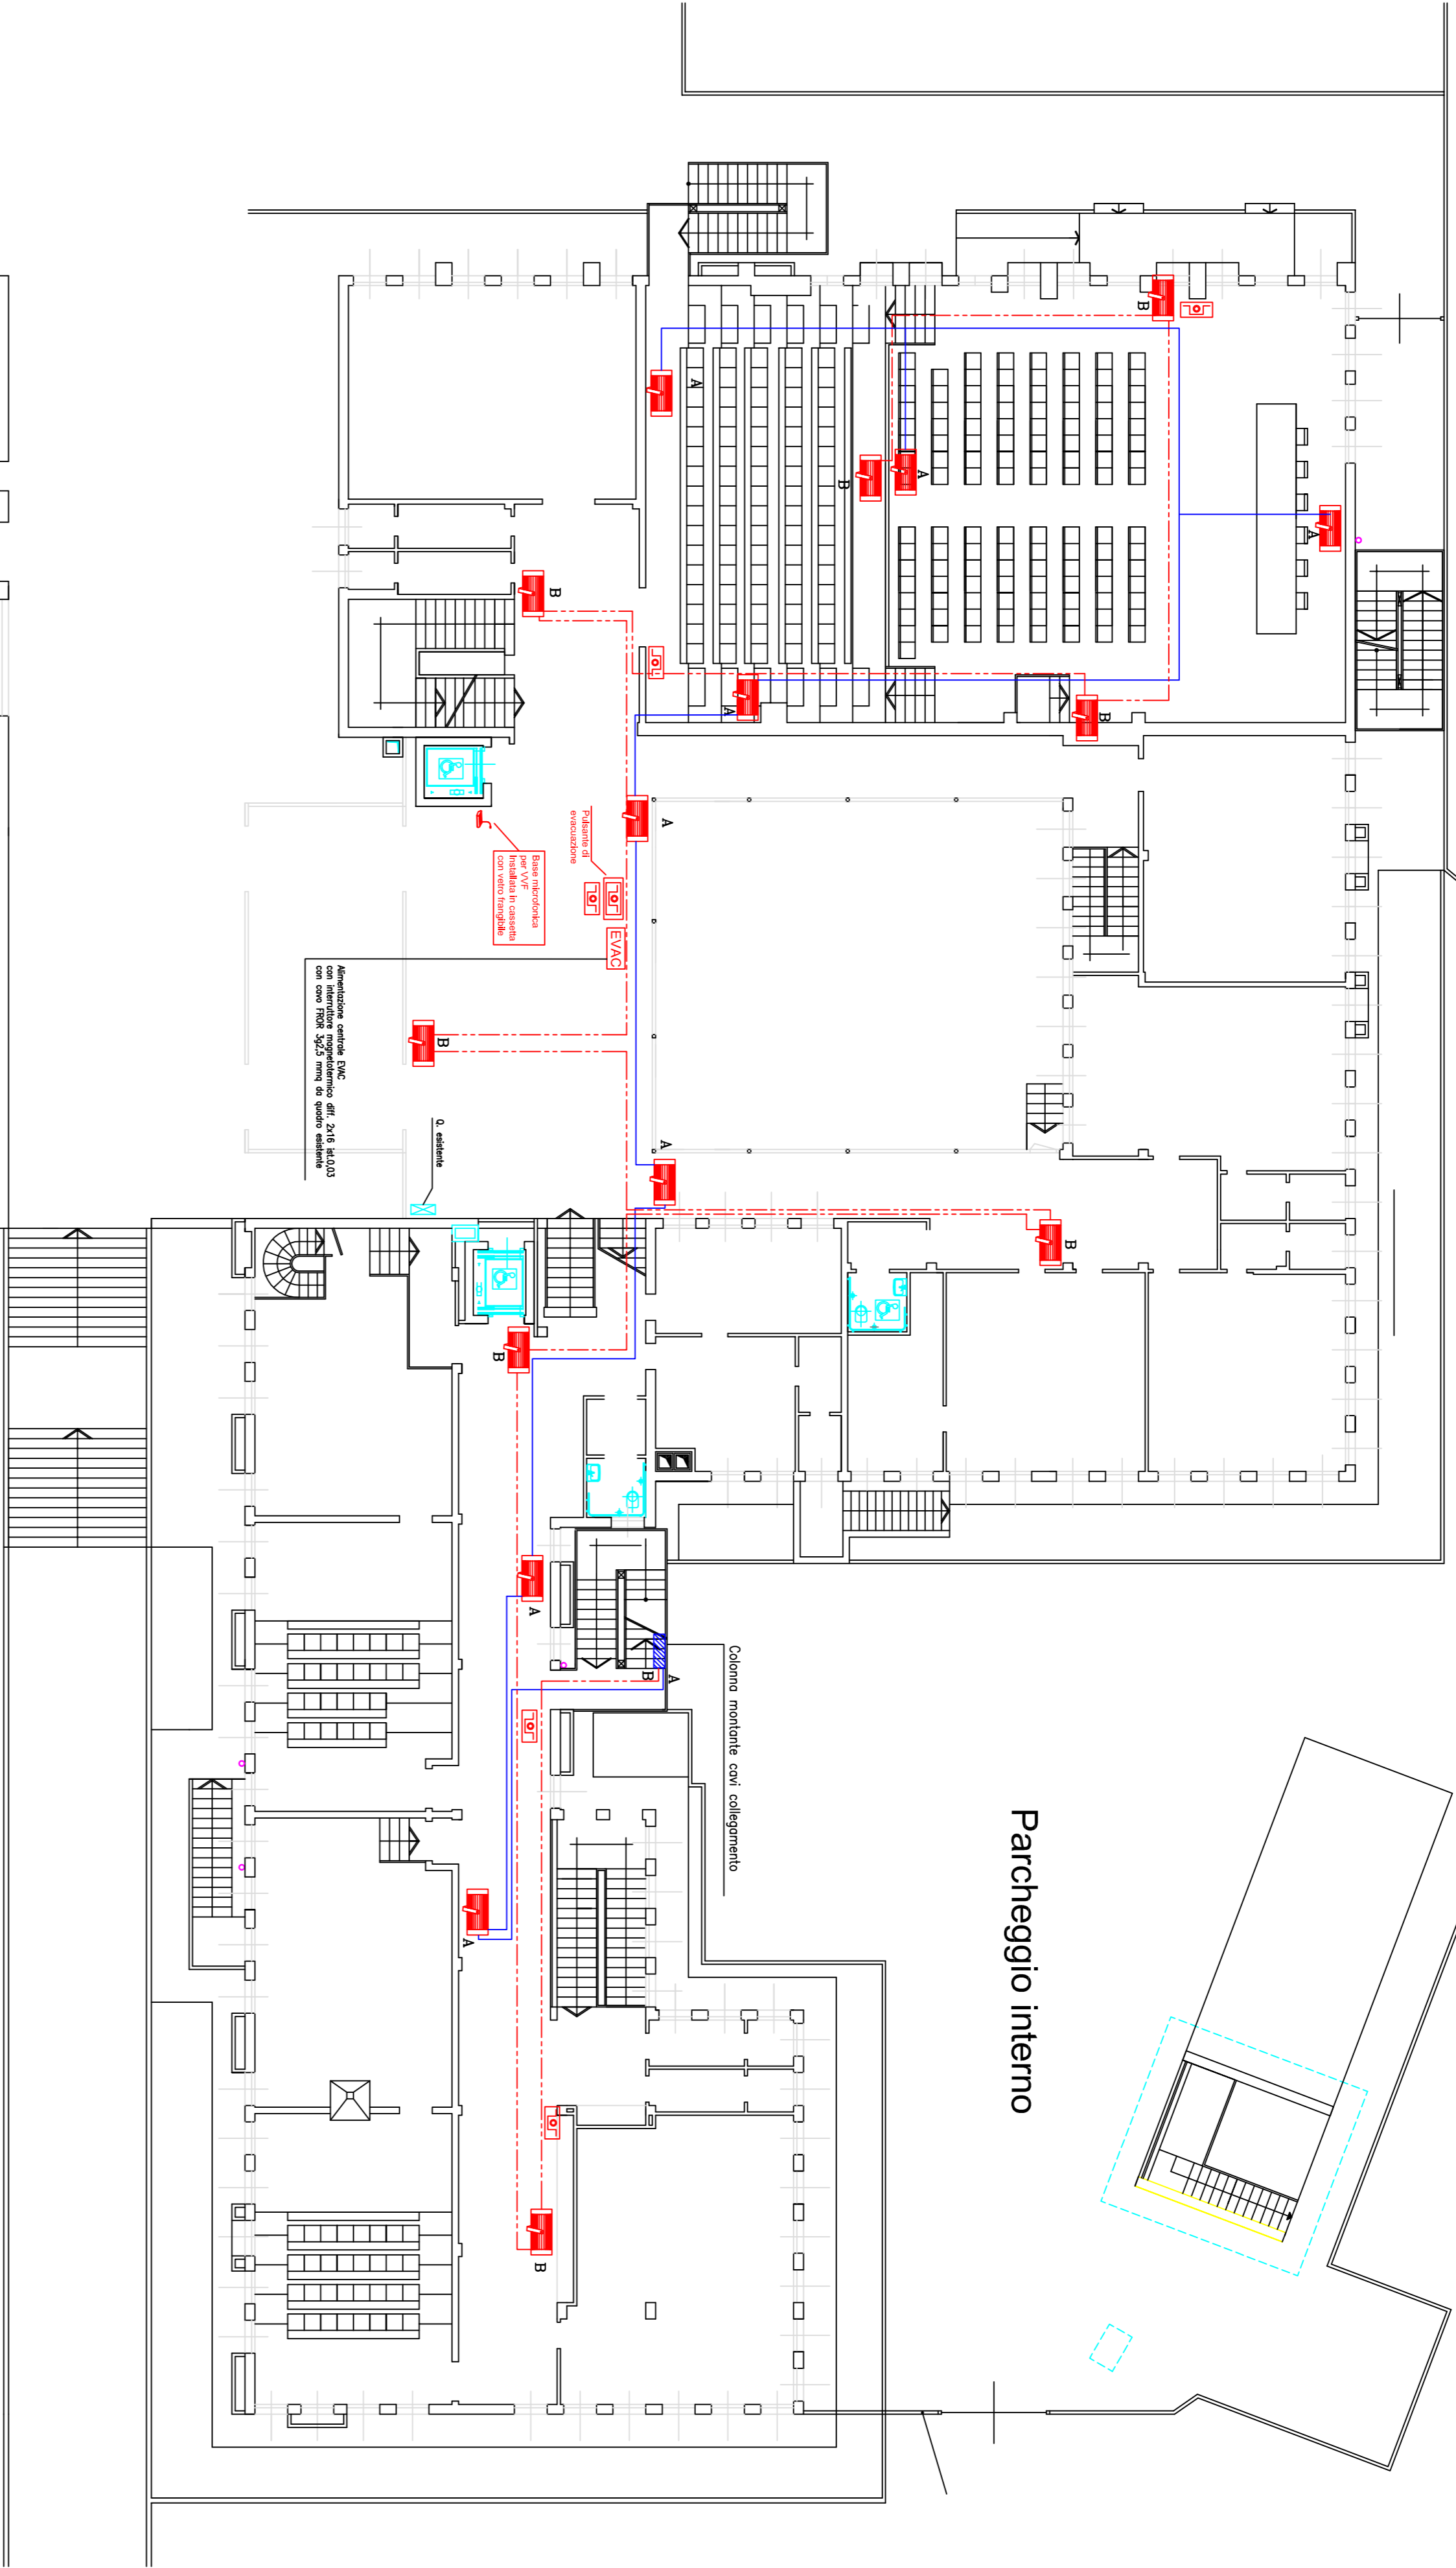

II. PROGETTISTA		STUDIO TECNICO BOGLIANI per. ind. OSVALDO	
PRATICA	1201	CONSULENZA	TECNICA E PROGETTAZIONE - INGEGNERIA
DIREZIONE	P. 2	NOVARA 28100	TEL. 0323 858753 FAX 0323 858753
SCALA	1 : 150	COMITANTE	PROVINCIA DI NOVARA
DATA	31.08.2017	LABORANTE	PROF. SONORA CARLO ALBERTO LIGIO CLASSICO E LINGUISTICO - NO
GRAFICA	P.G.	PIANTA DISTRIBUTIVA	PIANO RIALZATO
		Modulo di lavoro	