

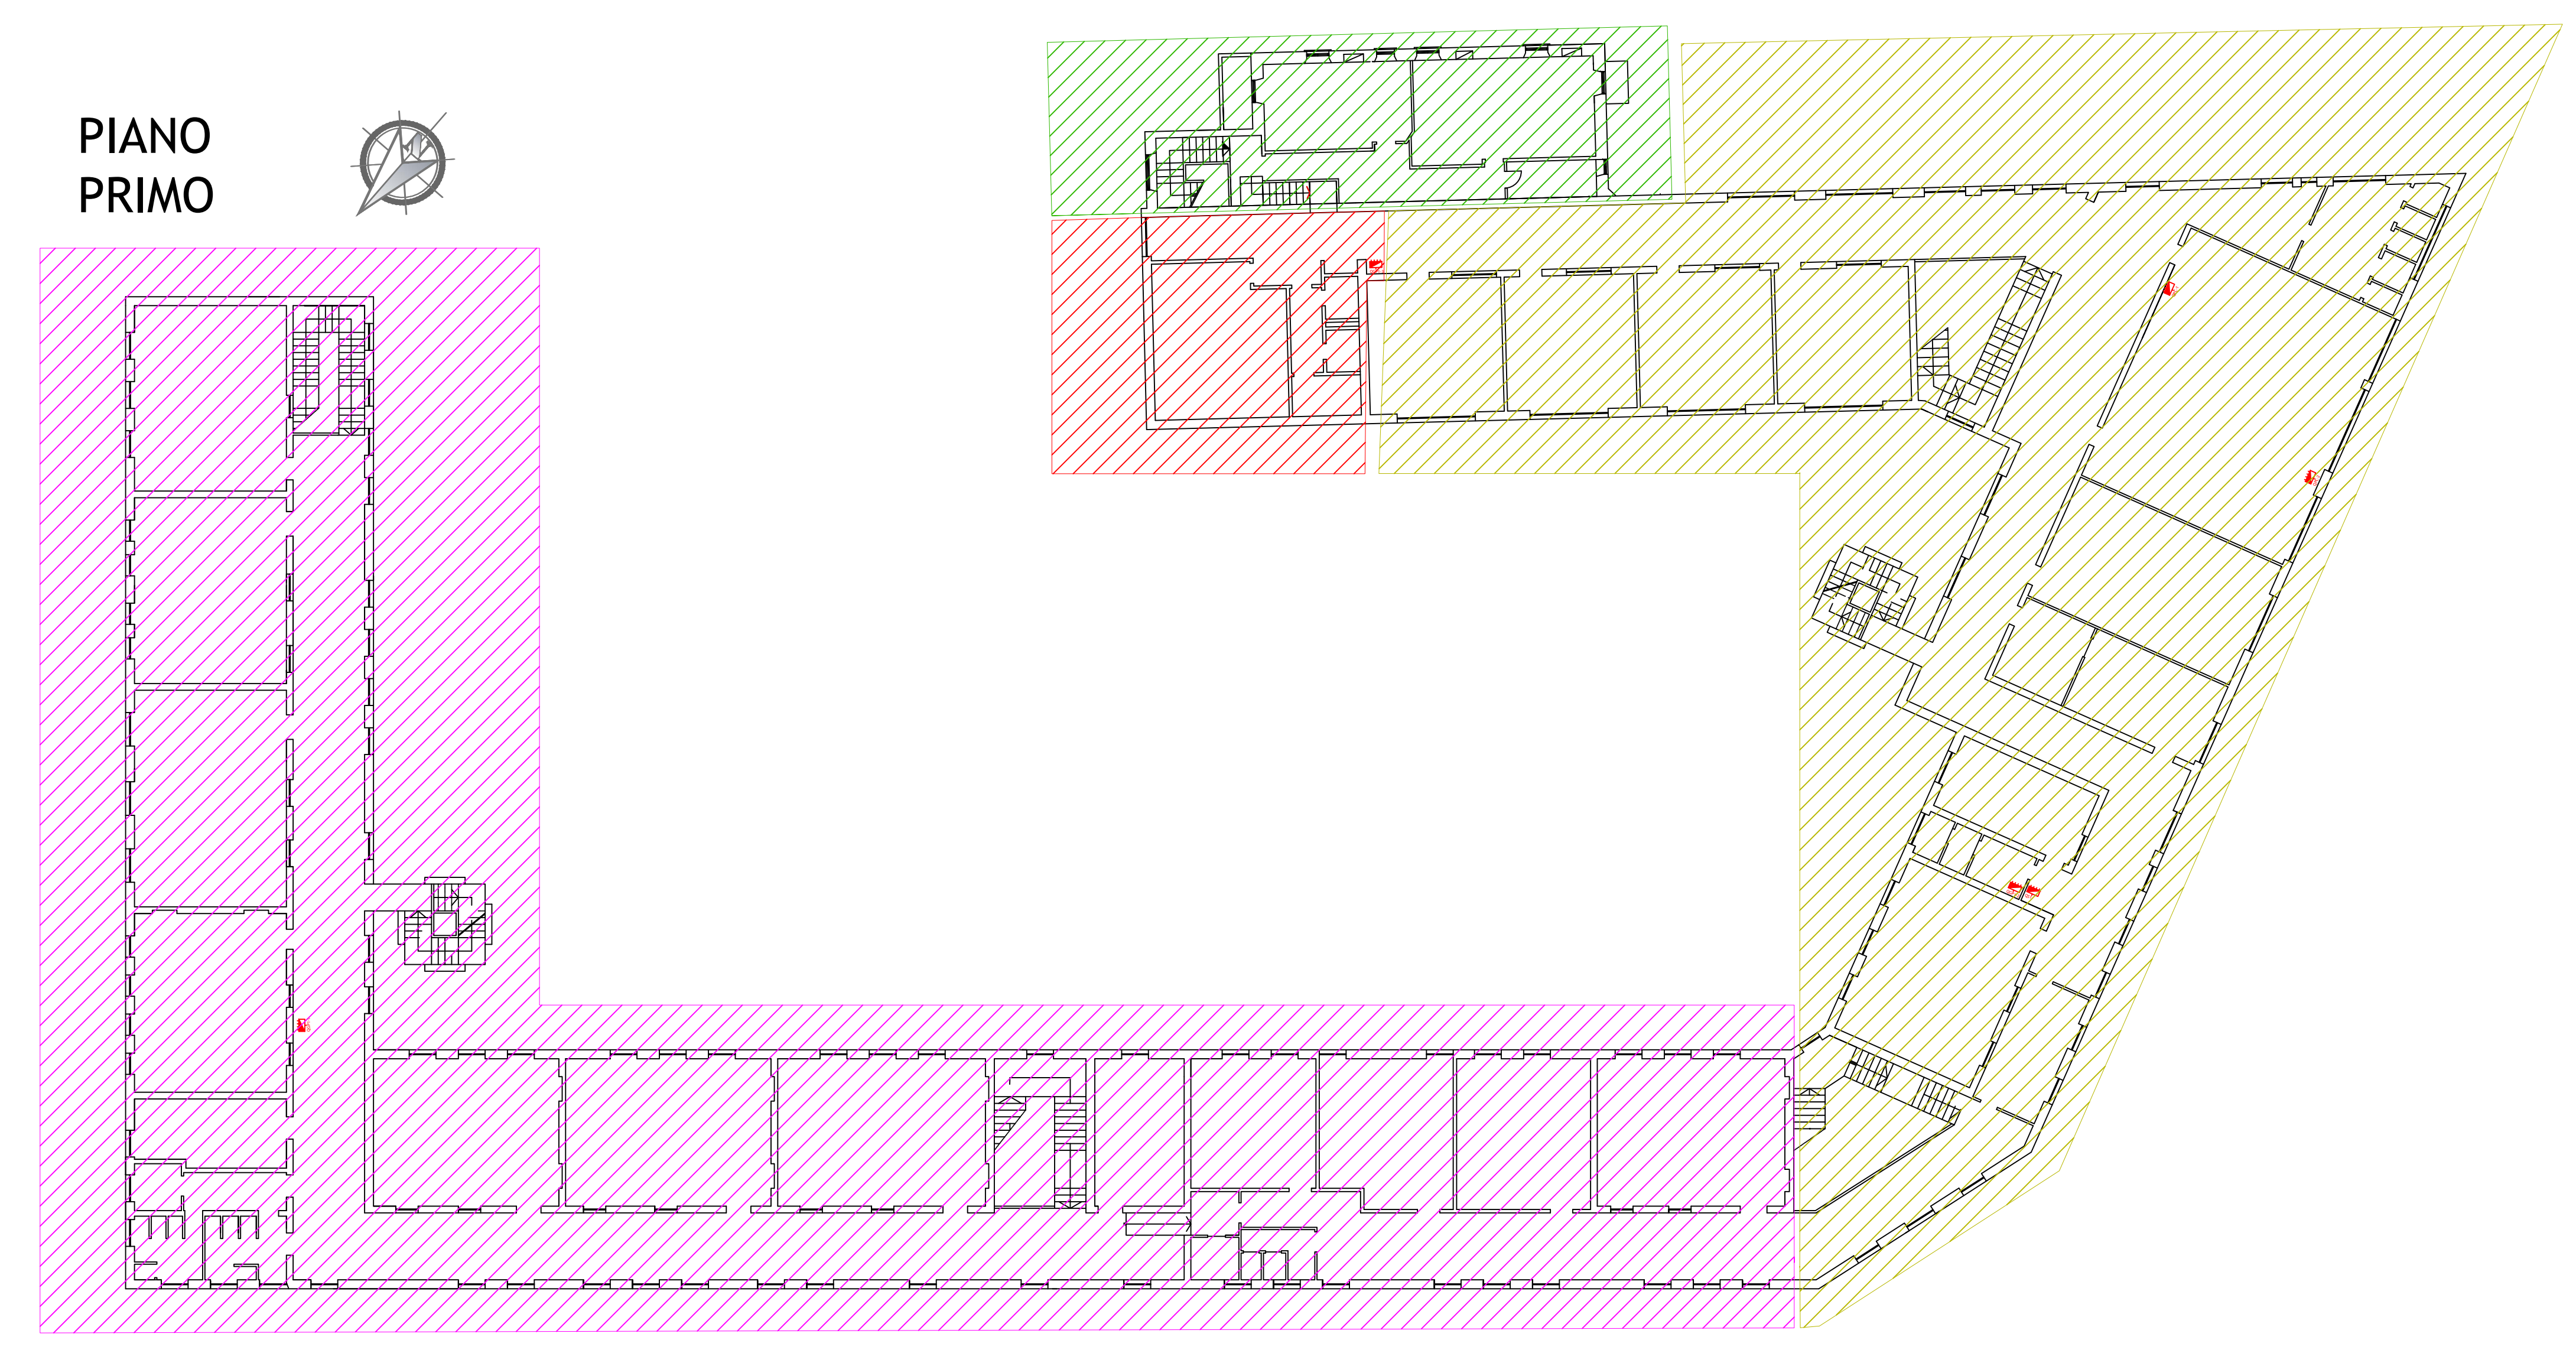




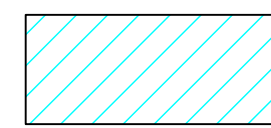
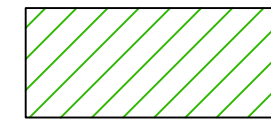
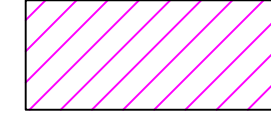
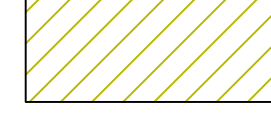
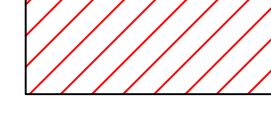
PIANO PRIMO

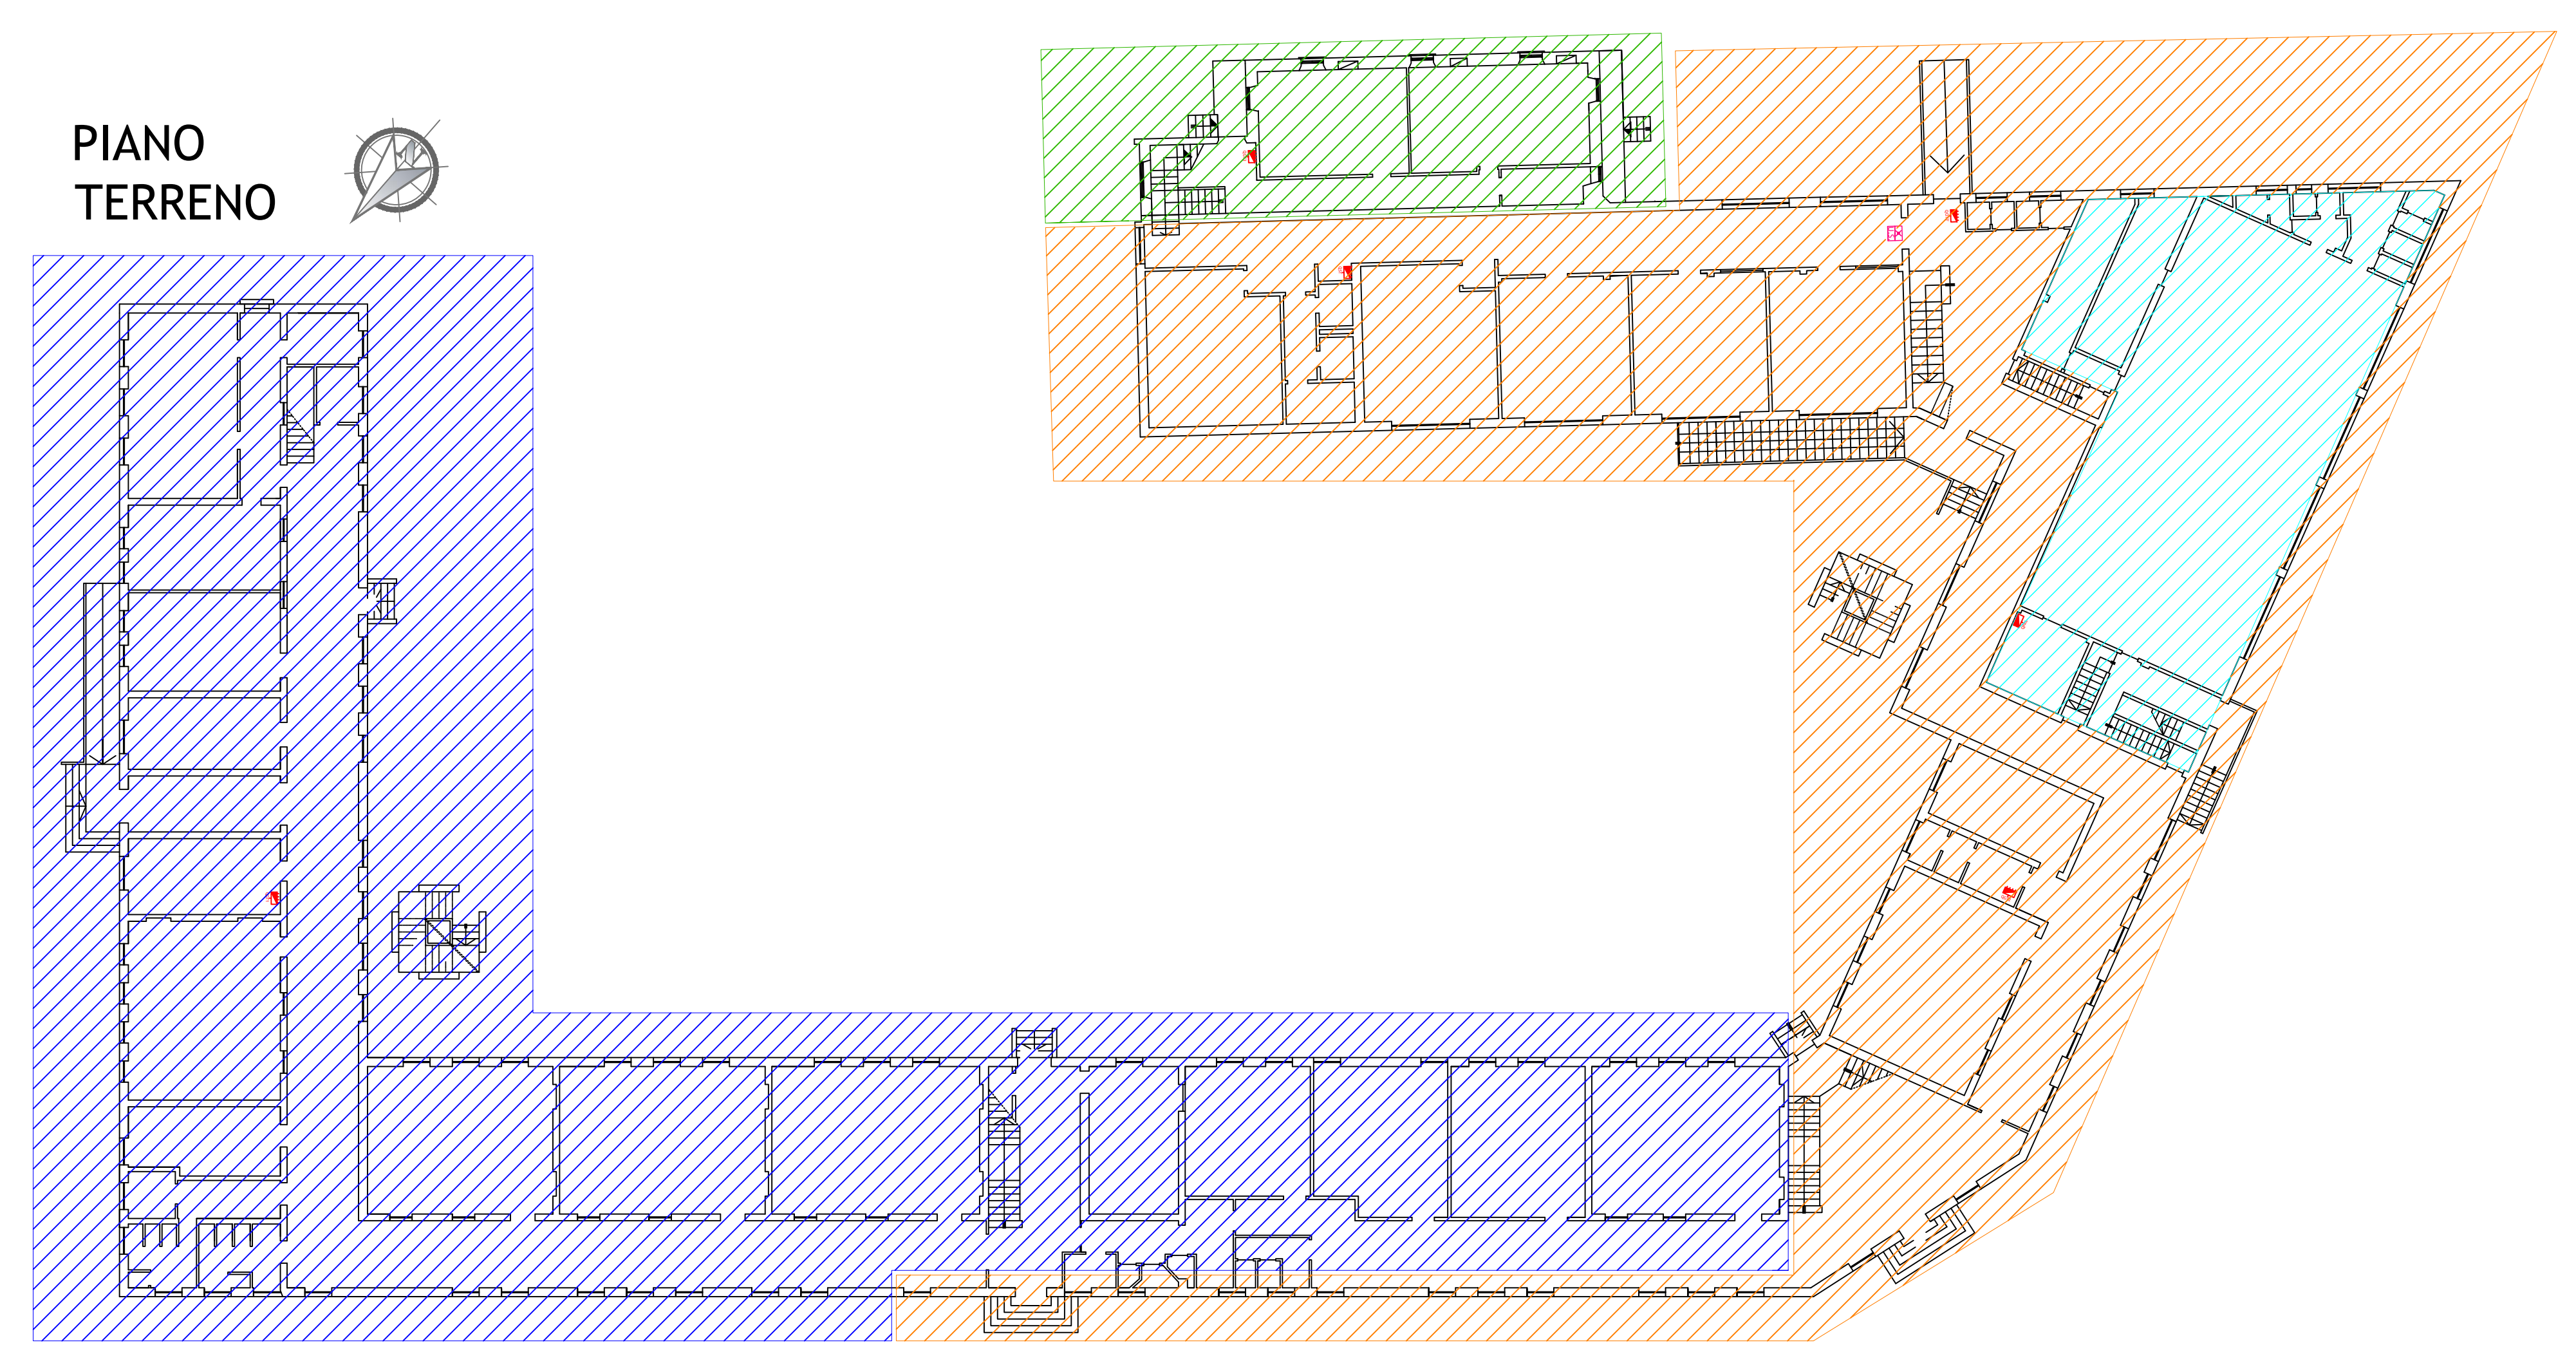

PIANO TERRENO

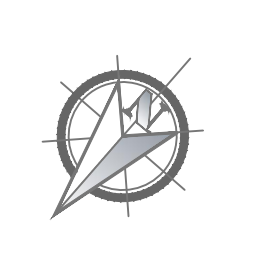


LEGENDA

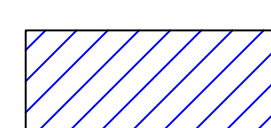-  Compartimentazione quadro generale QGT1
-  Compartimentazione quadro generale QGT2
-  Compartimentazione quadro palestra QPAL
-  Compartimentazione quadro generale QGT3 (ex casa custode)
-  Compartimentazione quadro QGP1-1
-  Compartimentazione quadro QGP1-2
-  Compartimentazione quadro QGP1-3



PROVINCIA DI NOVARA

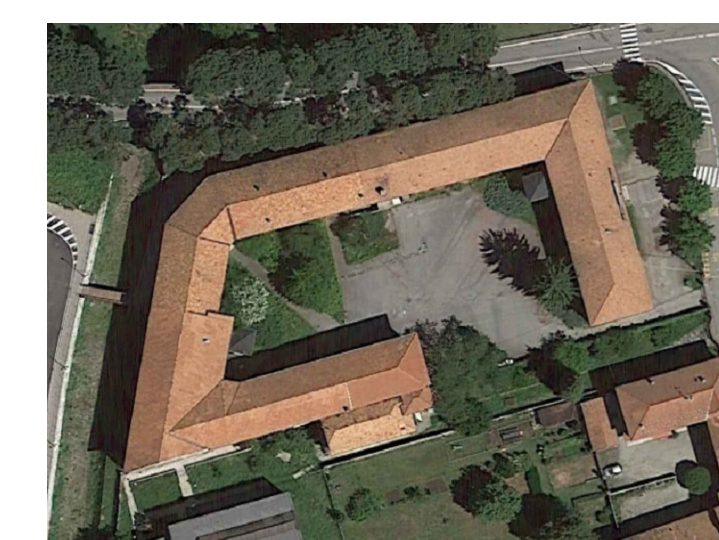

ISTITUTO SCOLASTICO
Galileo Galilei
Via Gentile 33, Gozzano (NO)

DATA PROGETTO	- Impianto di illuminazione di emergenza - Impianto elettroacustico di evacuazione - Impianto allarme incendio
DATA REVISIONE	
PROGETTO	

TAVOLE SERIE ELETTRICO - Schemi topografici compartimentazioni elettriche

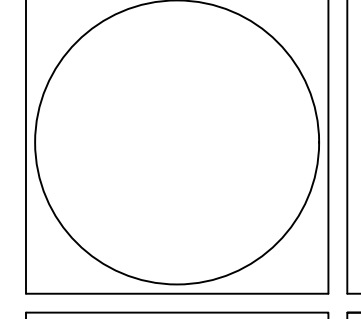


TAVOLA 2IE	REVISIONE DATA E NUMERO	PRELIMINARE	DEFINITIVO	ESECUTIVO	
	SCALA	1:200			
	DESIGNATORE	MS	ARCHIVIO	1412	