

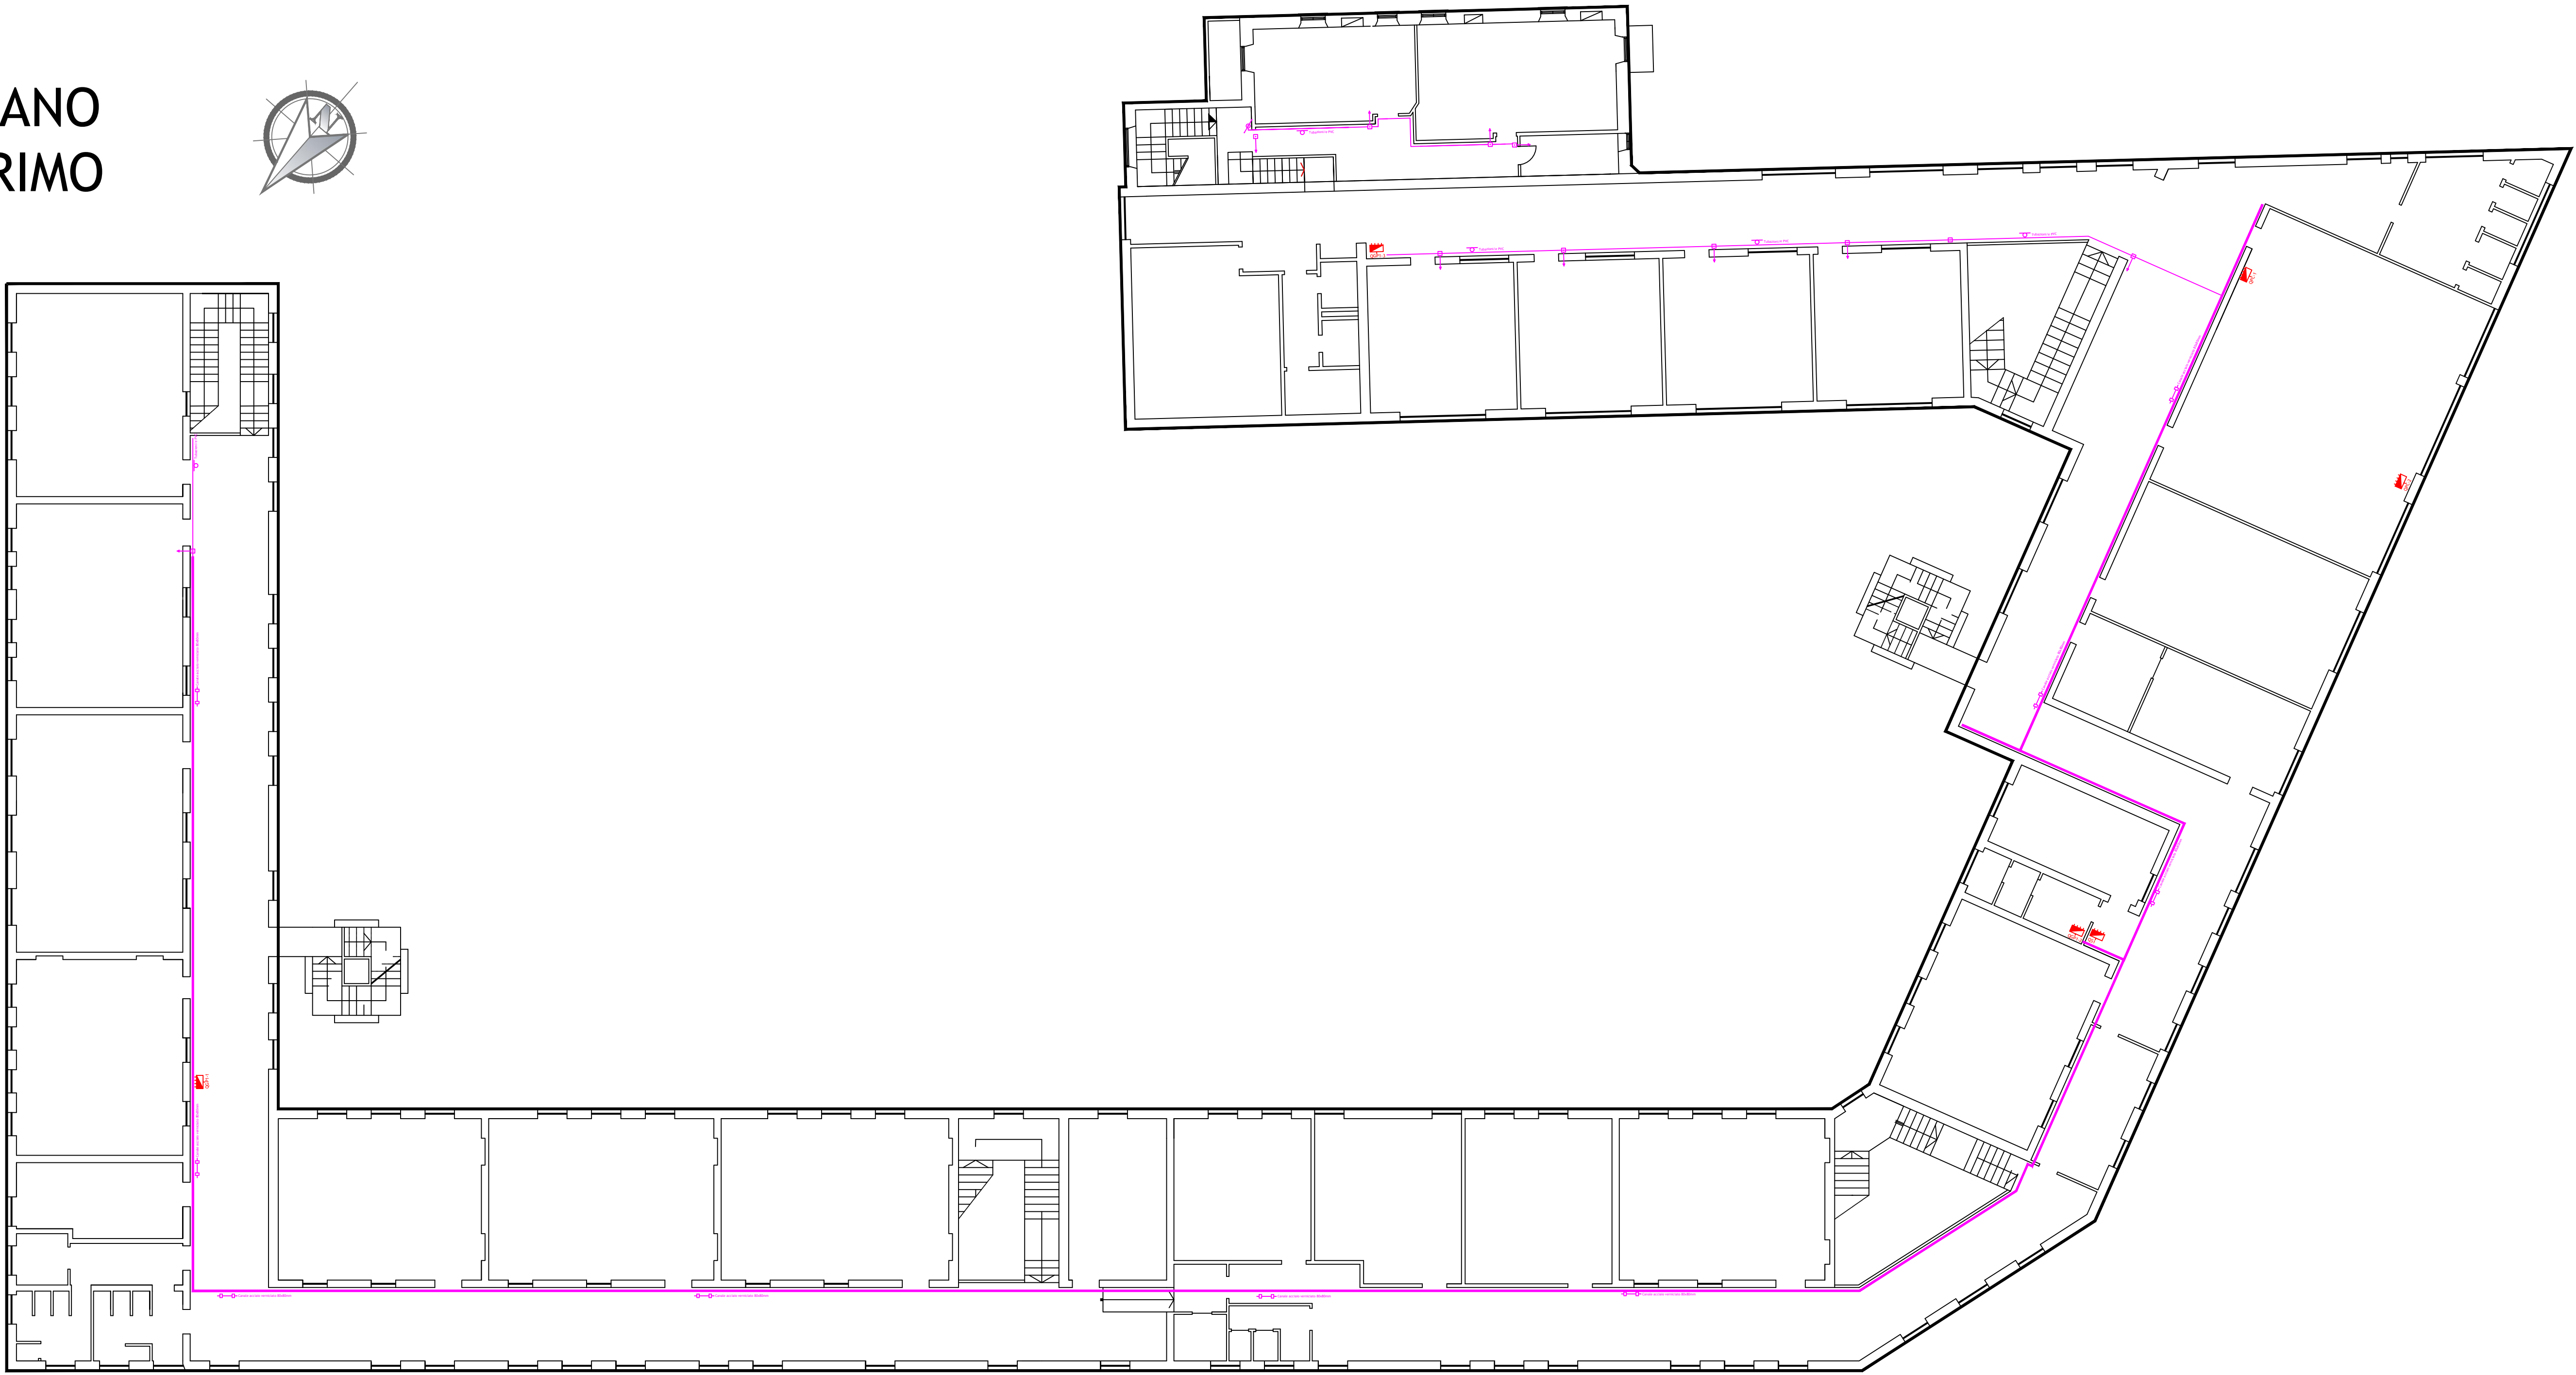


PIANO PRIMO

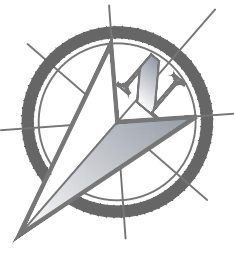

PIANO TERRENO

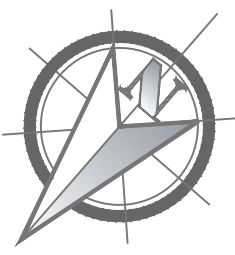


LEGENDA

- Canalizzazione chiusa con coperchio 80x80mm (minimo IP 40) autoportante in lamiera di acciaio zincato a caldo, completa di mansole di sostegno, piastre di giunzione, testate di chiusura, flange per raccordo con le scatole o passamuro, compreso i giunti di messa a terra, la bolloneria ed ogni accessorio per la posa in opera.
- Tubazioni in PVC rigido IP55
 - Ø 20 mm (max n.2 circuiti)
 - Ø 25 mm (max n.4 circuiti)
 - Ø 32 mm (max n.6 circuiti)
- Principali scatole di derivazione



PROVINCIA DI NOVARA

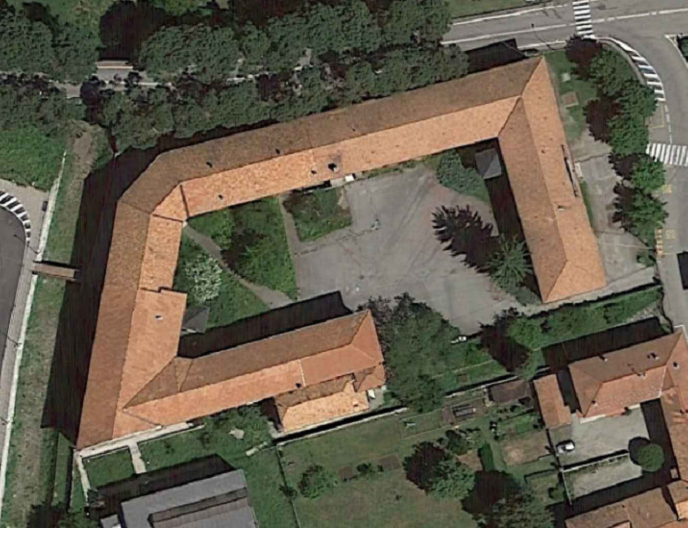

ISTITUTO SCOLASTICO
Galileo Galilei
Via Gentile 33, Gozzano (NO)

DATA PROGETTO	- Impianto di illuminazione di emergenza - Impianto elettroacustico di evacuazione - Impianto allarme incendio
DATA REVISIONE	

PROGETTO

TAVOLE SERIE ELETTRICO – Schemi topografici distribuzione impiantistica esistente



STUDIO AGOSTINO
ingegneria

Ing. Agostino Salvatore - Via Duca d'Aosta, 13 - 13011 Borgosesia (VC) - Tel/Fax 0132/21017
Mail: studio@agostinoingegneria.com

REVISIONE DATA E NUMERO	PRELIMINARE	DEFINITIVO	ESECUTIVO		
SCALA	1:150				
DESIGNATORE	MS	ARCHIVIO	1412		

TAVOLA
3IE